


# 1

# PA


Saint-Jacques-de-la-Lande

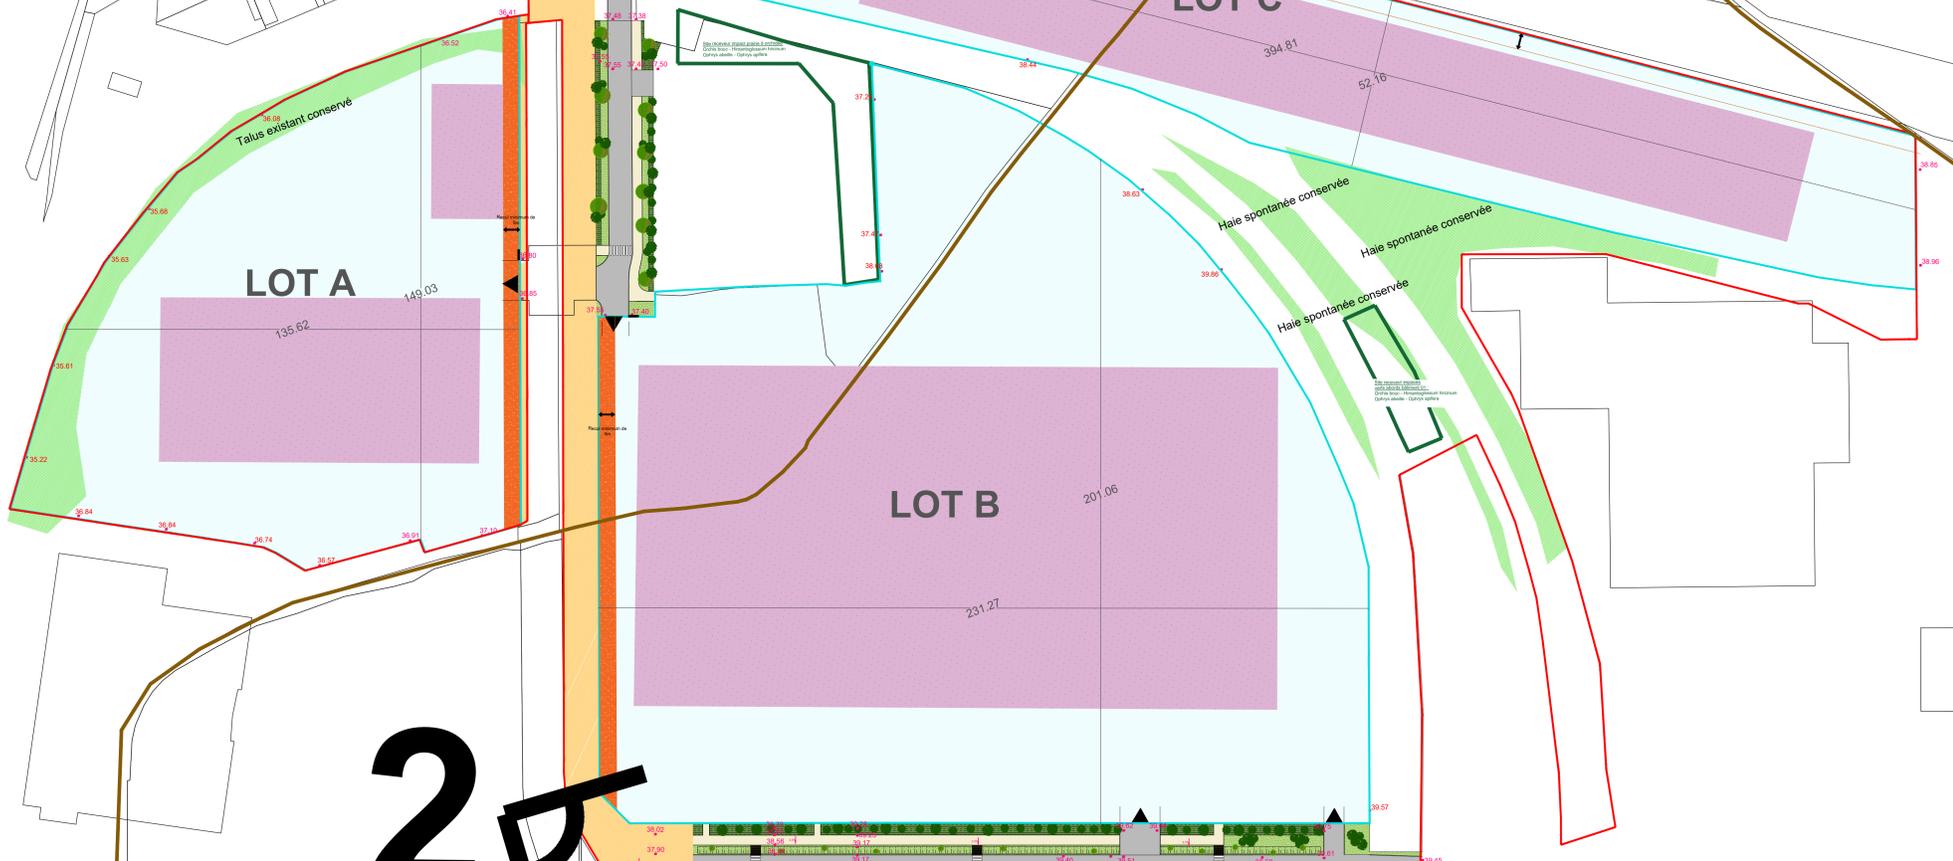

# 2

# PA

Chartres-de-Bretagne

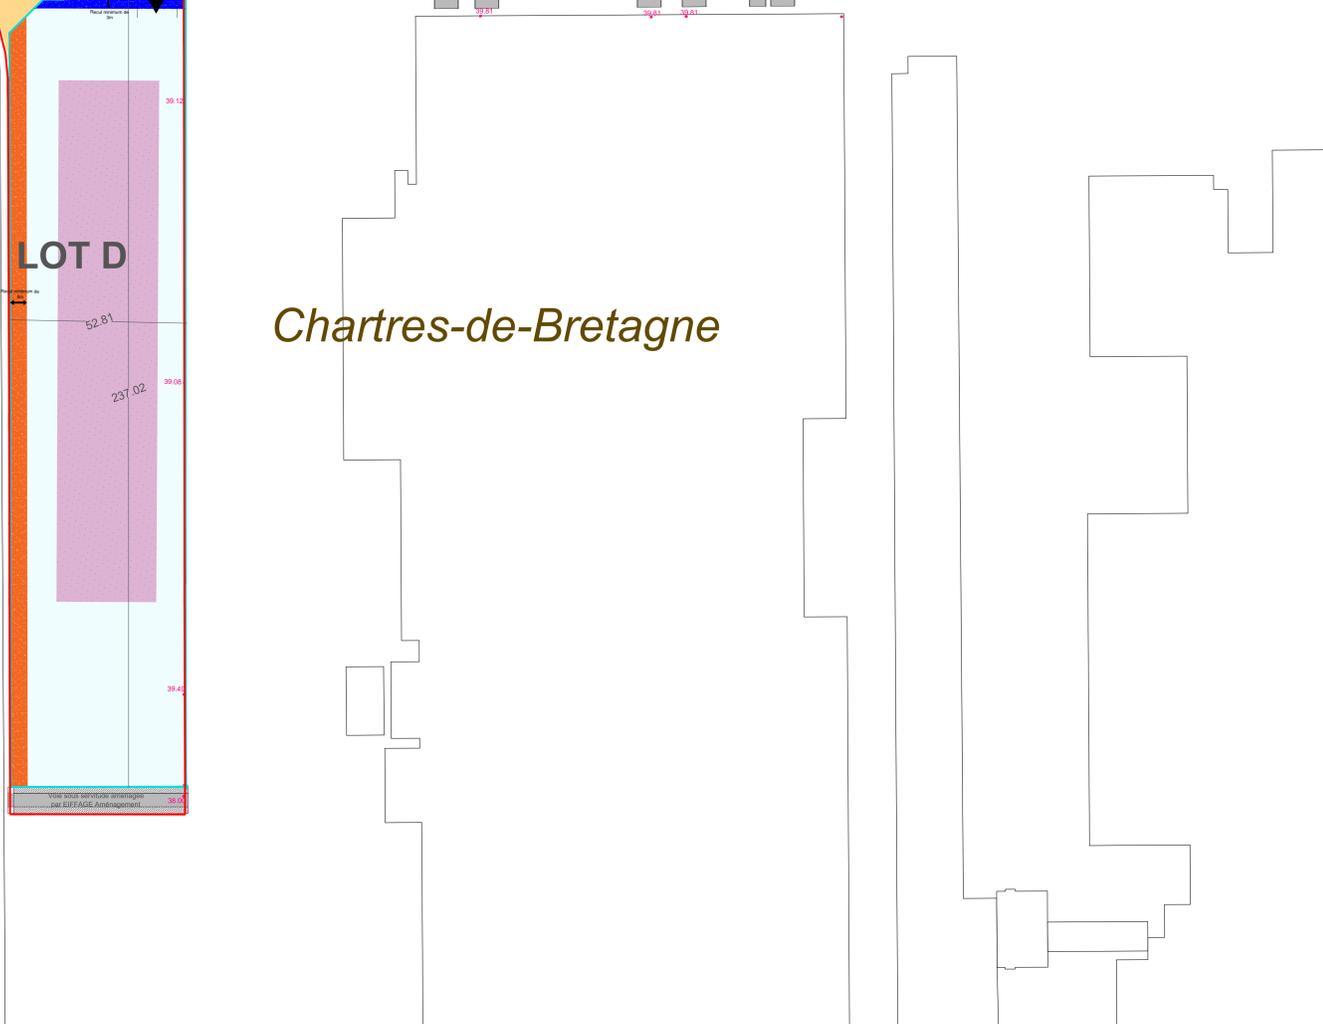

Étude et maîtrise d'oeuvre La Janais  
 COMMUNES DE SAINT-JACQUES-DE-LA-LANDE //  
 CHARTRES-DE-BRETAGNE (35)

Maîtrise d'Ouvrage :



**EIFFAGE Aménagement**  
 11 Place de l'Europe  
 78140 VÉLIZY-VILLACOUBLAY  
 Tél. : 01 34 65 89 89

Maîtrise d'oeuvre :



PLAN MASSE


Echelle : 1/750  
 Date : Octobre 2023  
**PA09 - Hypothèse d'implantation des bâtiments**

indice	date	objet

**RÈGLES D'IMPLANTATIONS DU PERMIS D'AMÉNAGER**

-  Périmètre de recul de 5m par rapport aux voies de circulations vitrines
-  Périmètre de recul de 3m par rapport aux voies de circulations secondaires
-  Hypothèse d'implantation des bâtiments
-  Muret d'entrée de lot (implantation indicative)

VUE 1

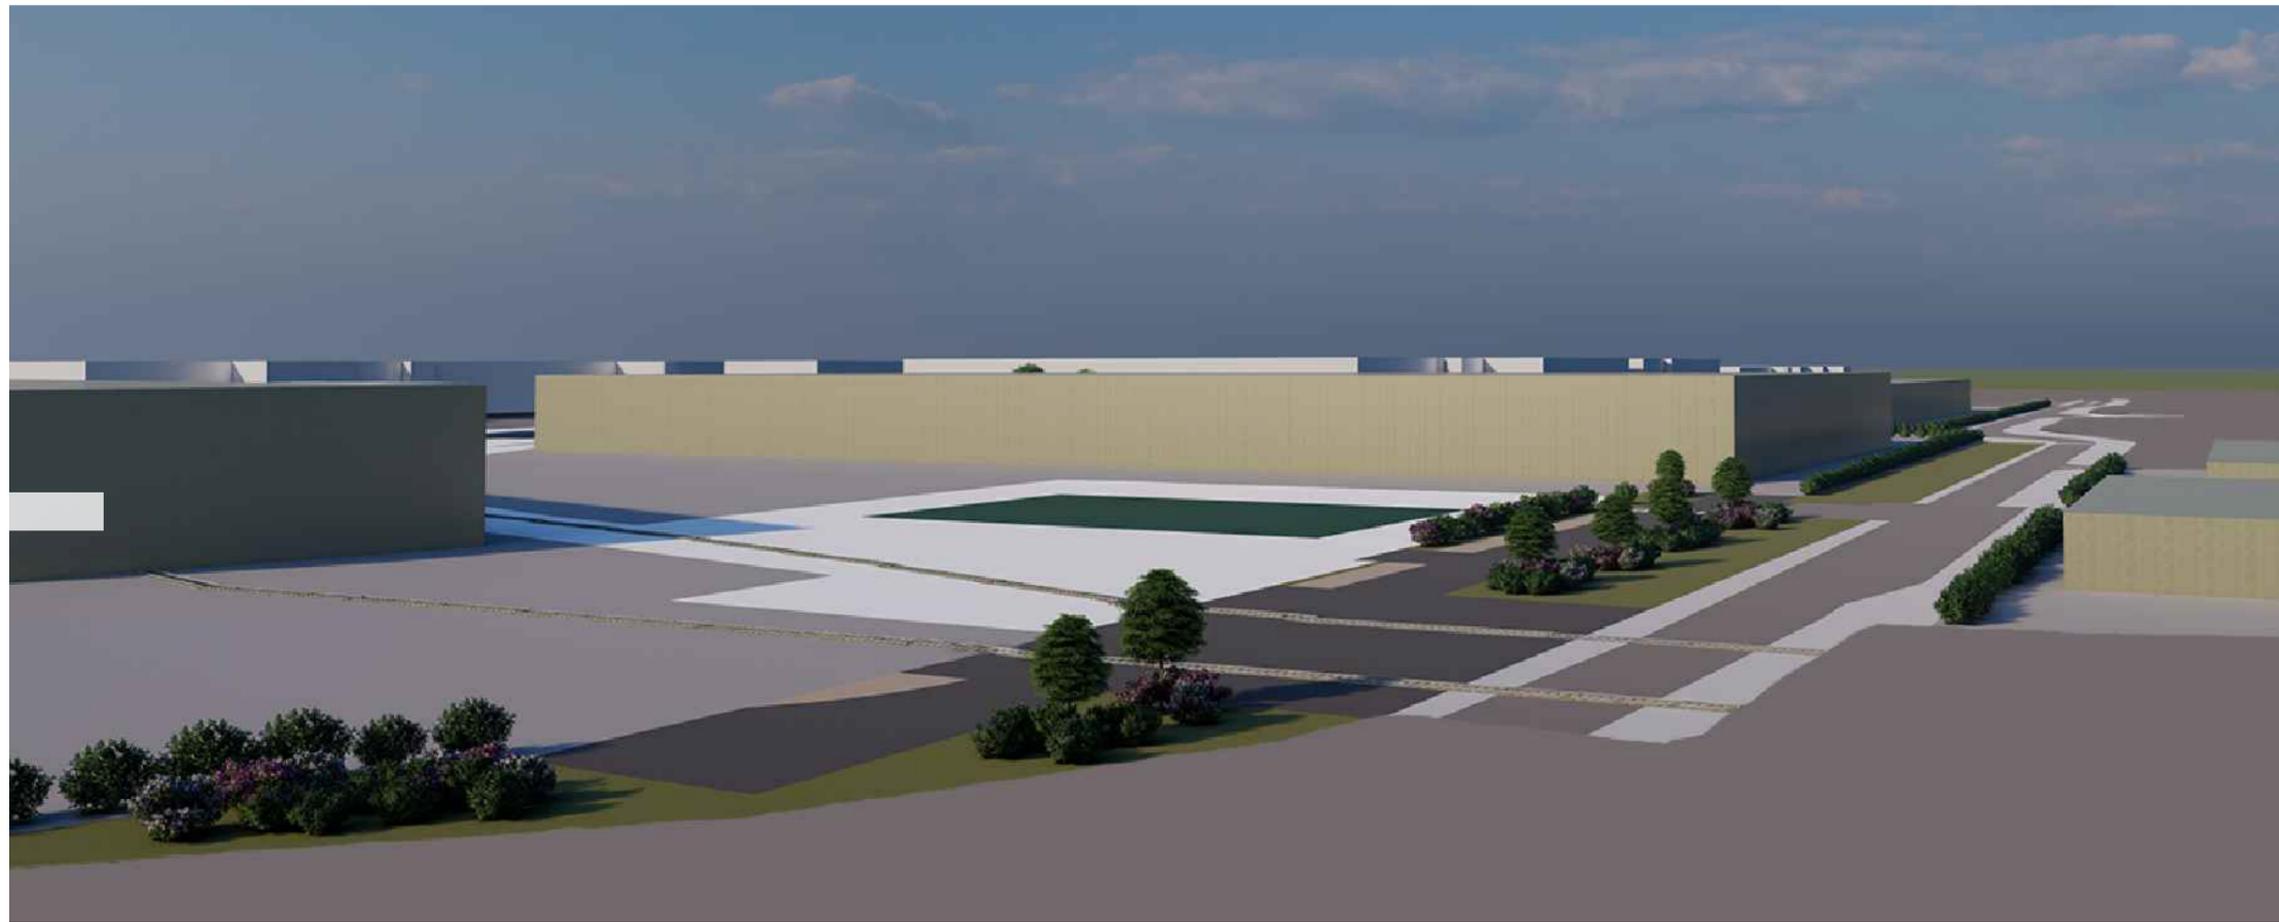

VUE 2



**PERMIS D'AMÉNAGER**

Parc d'activités de la Janais EIFFAGE à Saint-Jacques-de-la-Lande et Chartres-de-Bretagne (35)

**PA09- Hypothèse d'implantation des bâtiments**

Date : Octobre 2023

