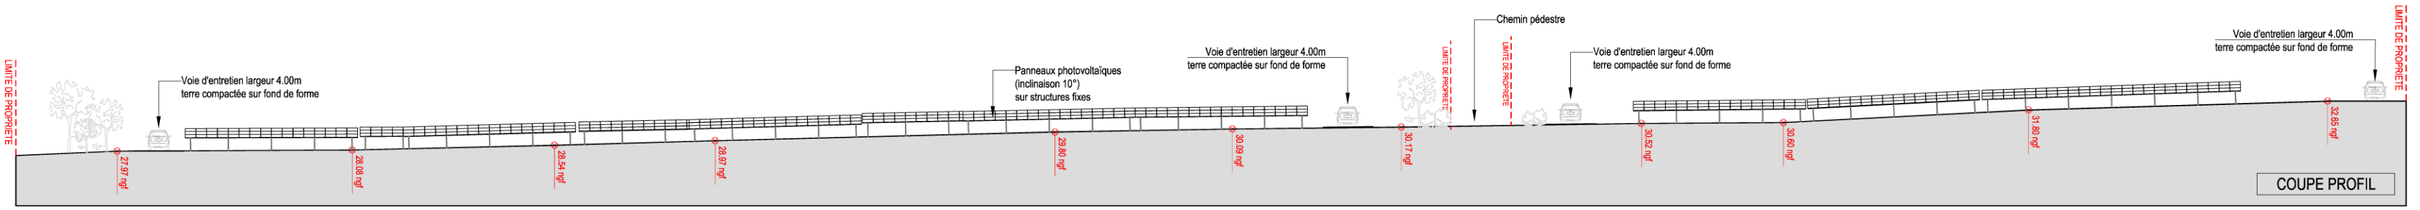

J.P. MEIGNAN
ARCHITECTE
SARL D'ARCHITECTURE
Parc Monier
167, Rte de Lorient
B.P. 11213
35291 RENNES Cx
Tél. : 02 99 84 88 00
Fax : 02 99 84 88 01

COUPE PROFIL DU TERRAIN ET DE LA CONSTRUCTION

Création d'un champ solaire
RENNESGRID - Rue Maryse Bastié
ZAC DE KER LANN - MATIVAL BRUZ

PLAN N°	ECHELLE :	DATE :	PHASE :
PC3	1/500EME	07/11/2016	PC
	Modifié le :		

MAITRE D'OUVRAGE: LANGA SOLUTION
ZAC Cap Malo - Avenue du Phare de la Balue
35520 LA MEZIERE

JP. MEIGNAN
ARCHITECTE
Parc Monier
167 Rte de Lorient
BP 123
35921 RENNES
Tél : 02.99.84.88.00
Fax : 02.99.84.88.01