LOCAL GARDIENS

Plan Rez-de-chaussée
Ech. 1:100

1532 **SJDL-DEC**	RENNES MÉTROPOLE **Construction d'une déchèterie** Saint-Jacques de la Lande	Phase **AVP**	Indice C	**2**

LOCAL GARDIENS

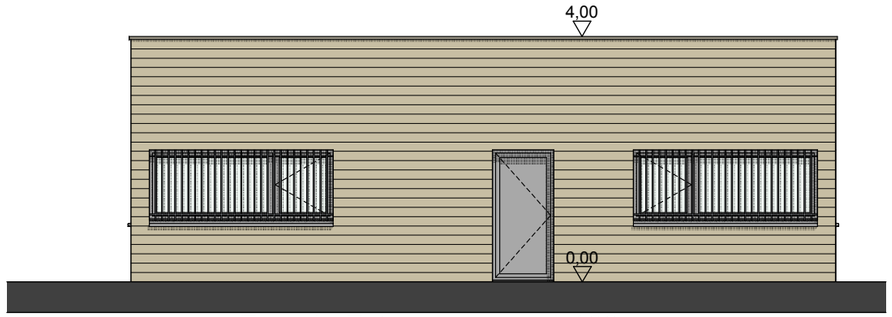

Façade Est 1:100

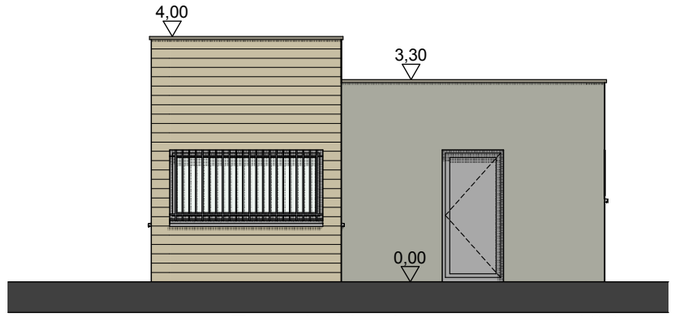

Façade Nord 1:100

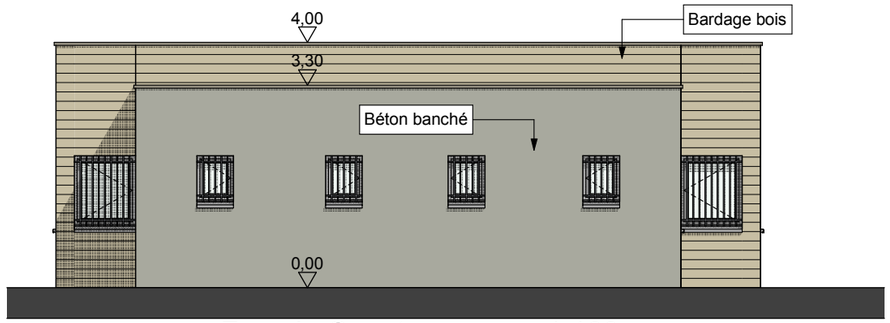

Façade Ouest 1:100

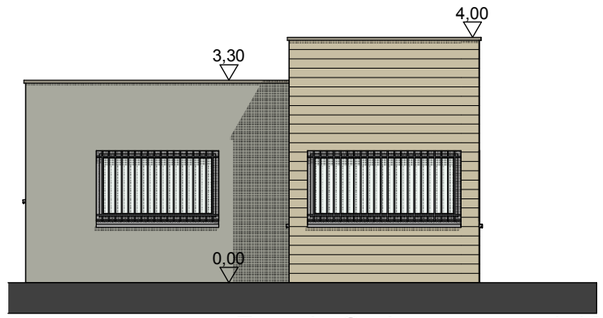

Façade Sud 1:100

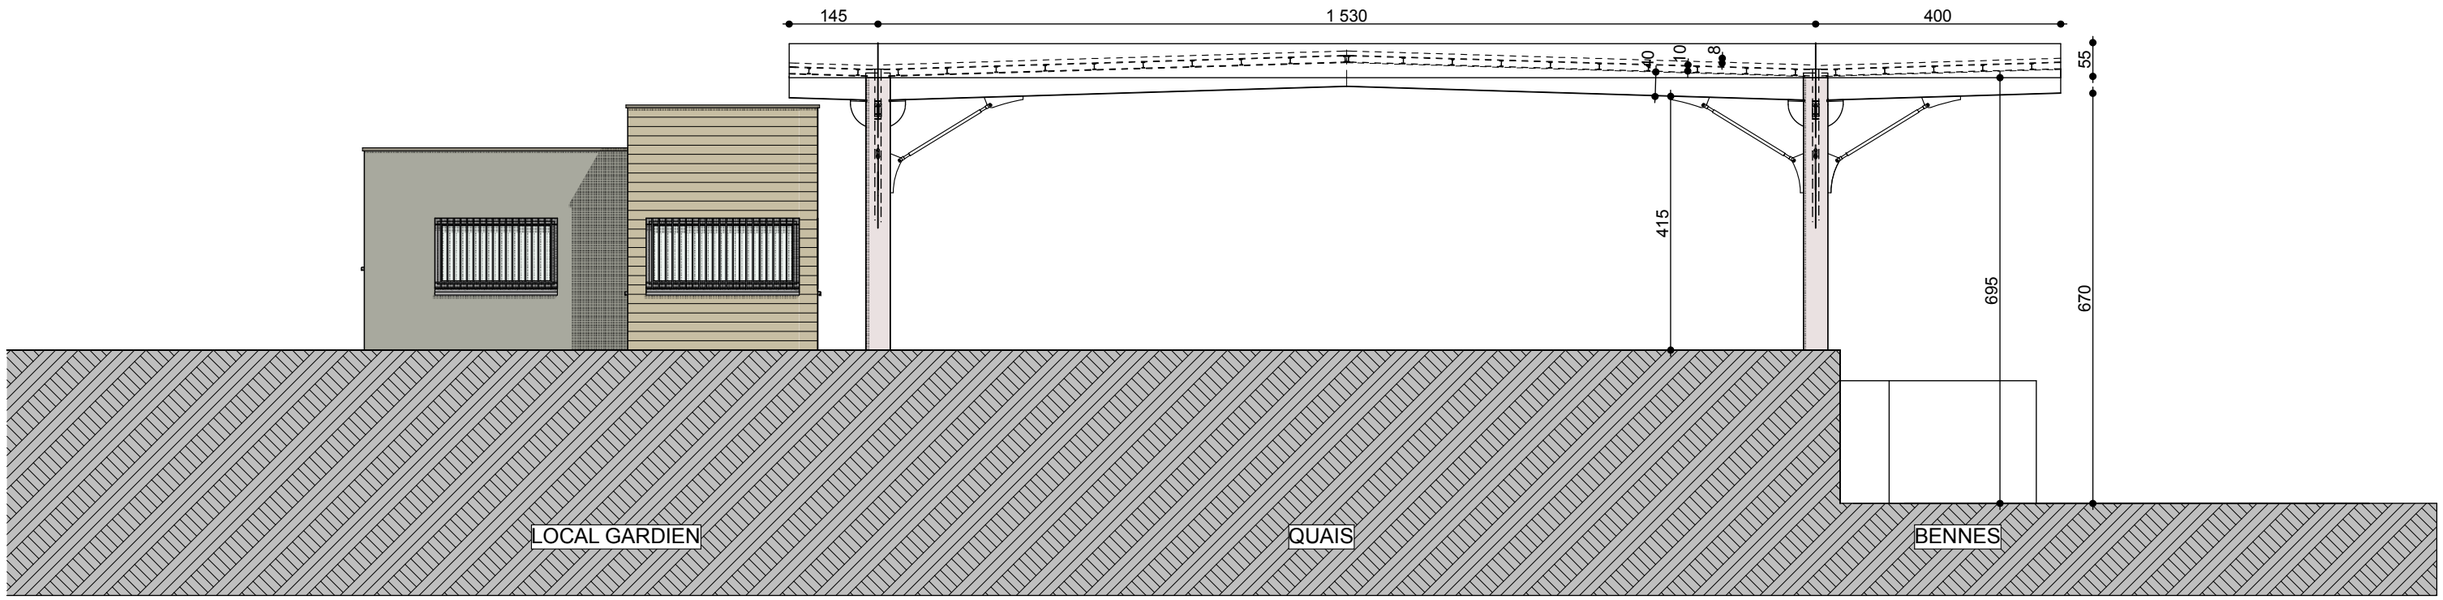

Façade Sud 1:100

		Phase	Indice	
1532 **SJDL-DEC**	RENNES MÉTROPOLE **Construction d'une déchèterie** Saint-Jacques de la Lande	**AVP**	C	**3**

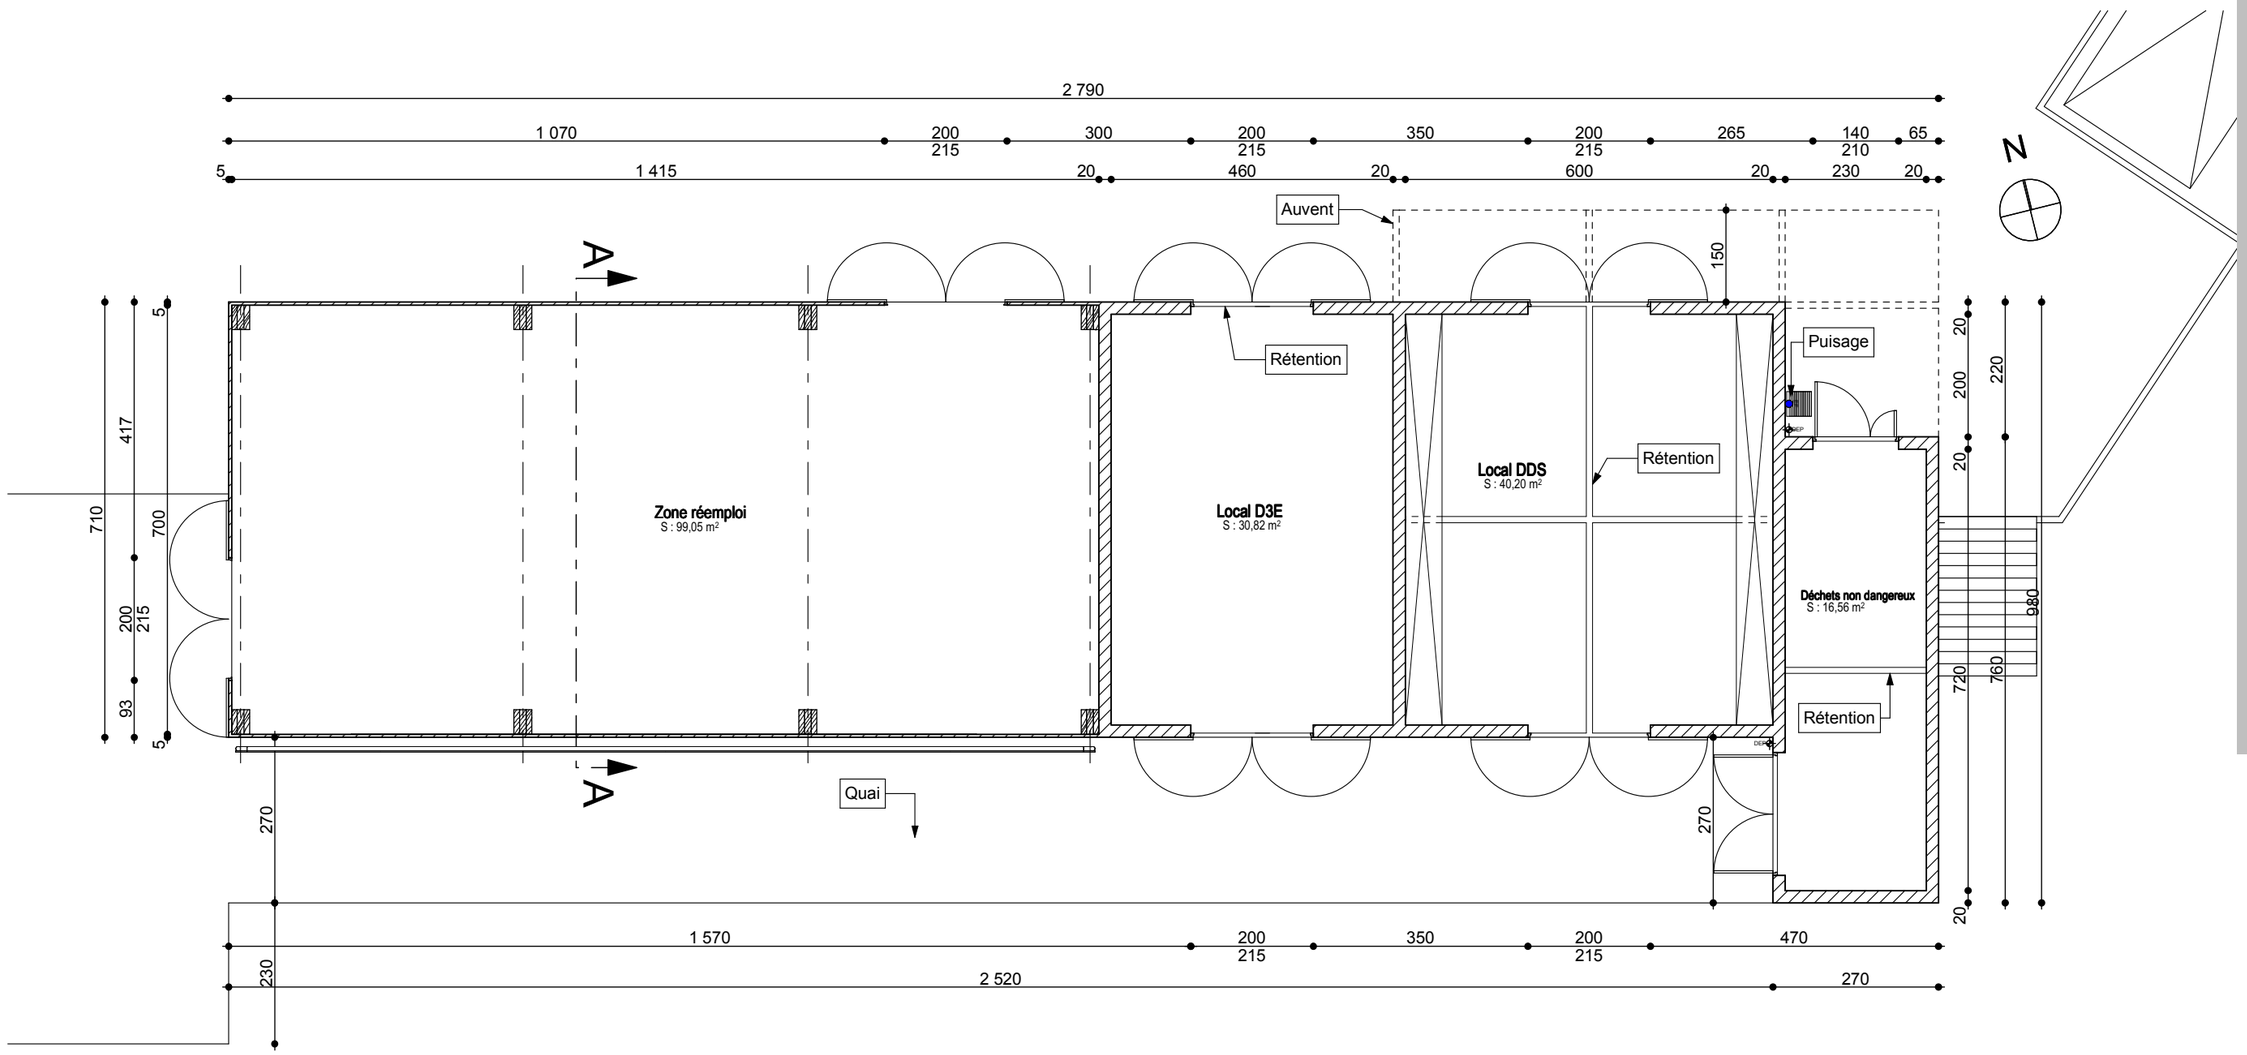

Plan Rez-de-chaussée 1:100

LOCAUX STOCKAGE

		Phase	Indice	
1532 **SJDL-DEC**	RENNES MÉTROPOLE **Construction d'une déchèterie** Saint-Jacques de la Lande	**AVP**	C	**4**

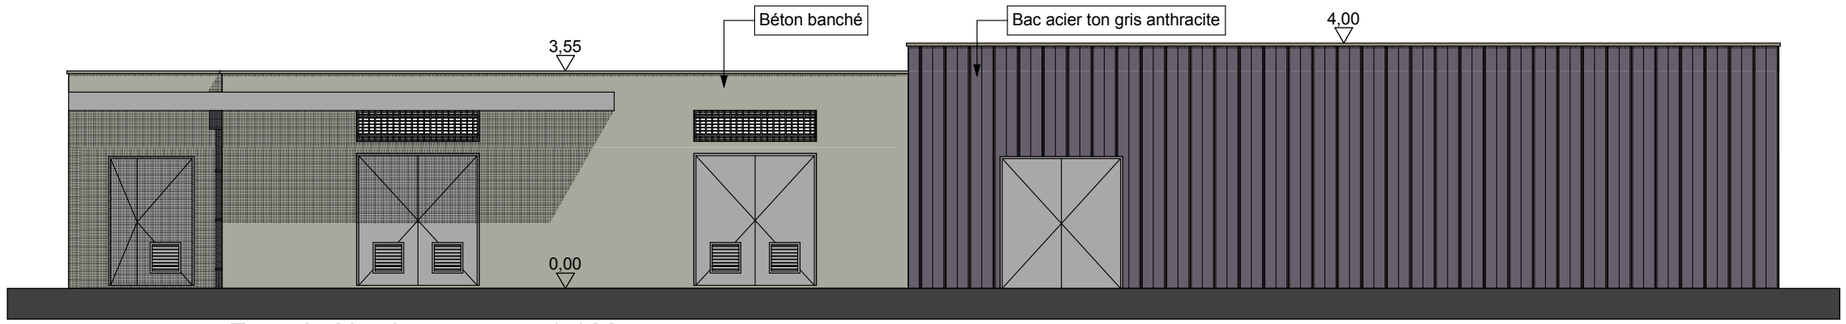

Façade Nord 1:100

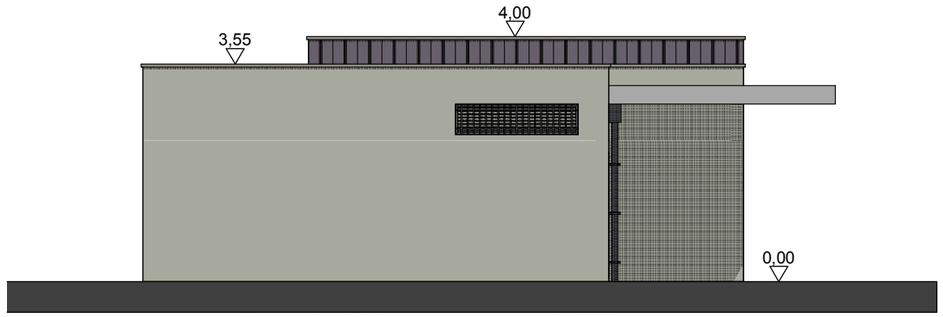

Façade Est 1:100

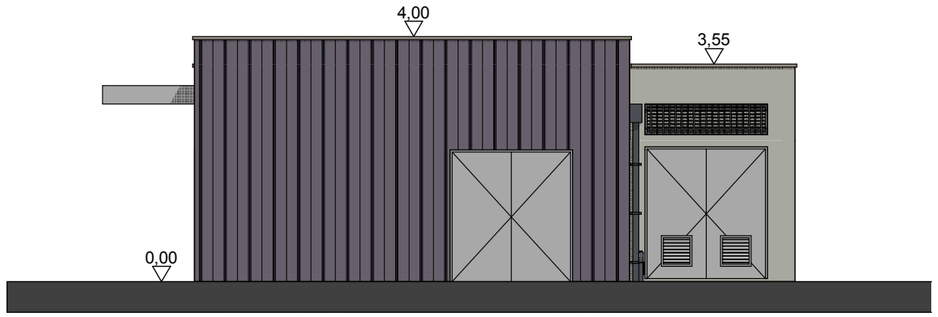

Façade Ouest 1:100

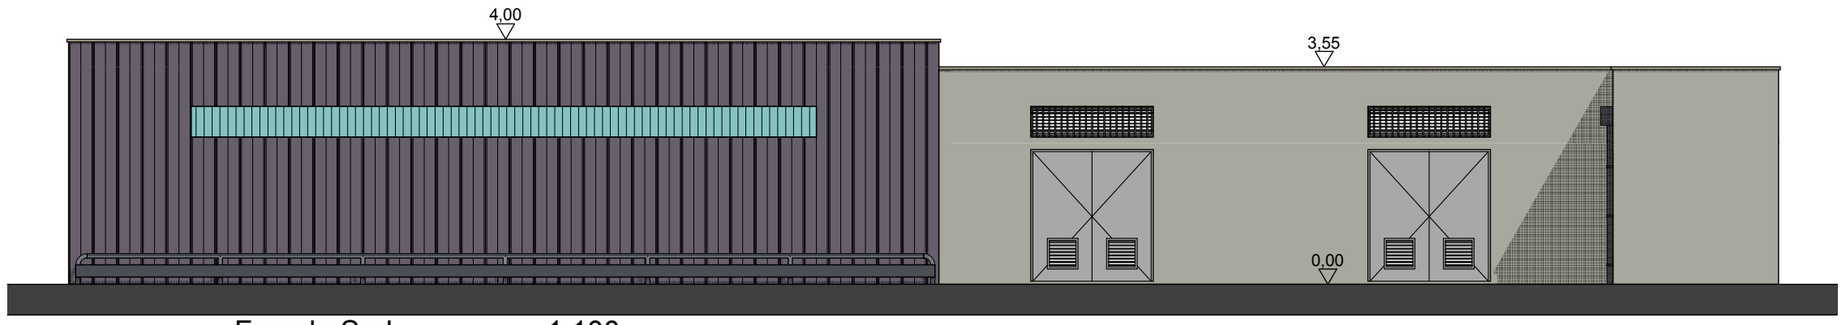

Façade Sud 1:100

LOCAUX STOCKAGE

		Phase	Indice	
1532 **SJDL-DEC**	RENNES MÉTROPOLE **Construction d'une déchèterie** Saint-Jacques de la Lande	**AVP**	C	**5**