LOCAL AGENTS D'ACCUEIL

01 Béton lasuré
02 Bardage bois Douglas
03 Menuiserie Aluminium RAL 7016
04 Grille de défense

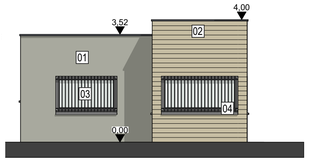

PC5 **Façade Sud**
Ech. 1:100

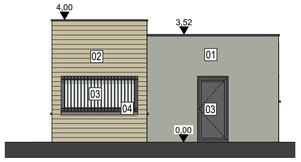

PC5 **Façade Nord**
Ech. 1:100

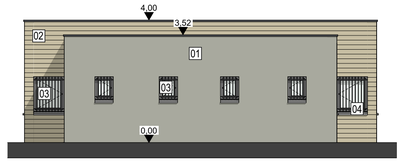

PC5 **Façade Ouest**
Ech. 1:100

PC5 **Façade Est**
Ech. 1:100

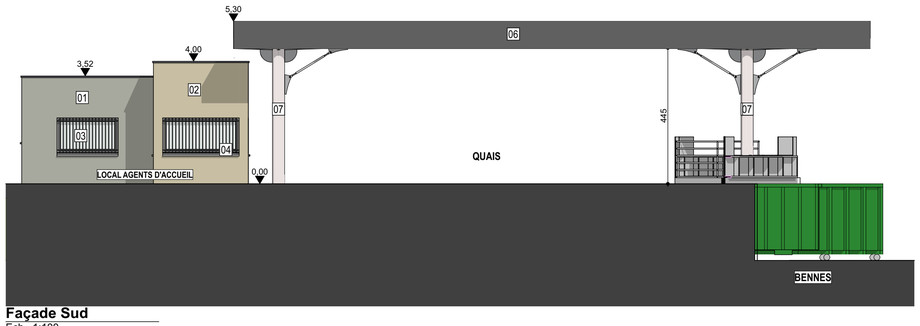

PC5 **Façade Sud**
Ech. 1:100

LOCAUX STOCKAGE / RÉEMPLOI

01 Béton lasuré
02 Bardage métallique RAL 7016
03 Bardage polycarbonate
04 Menuiserie métallique RAL 7016
05 Grille de ventilation
06 Bandeau Alu laqué RAL 7016
07 Poteau Acier galvanisé
08 Echelle à crinoline

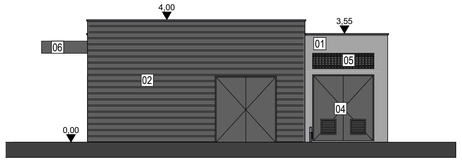

PC5 **Façade Ouest**
Ech. 1:100

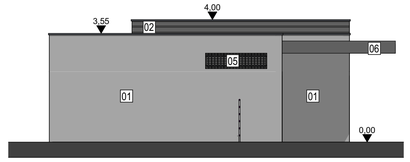

PC5 **Façade Est**
Ech. 1:100

PC5 **Façade Nord**
Ech. 1:100

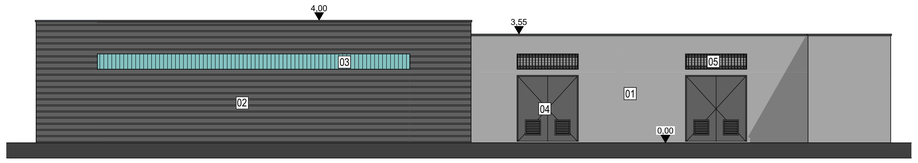

PC5 **Façade Sud**
Ech. 1:100

QUAI

PC5 **Façade Est**
Ech. 1:100

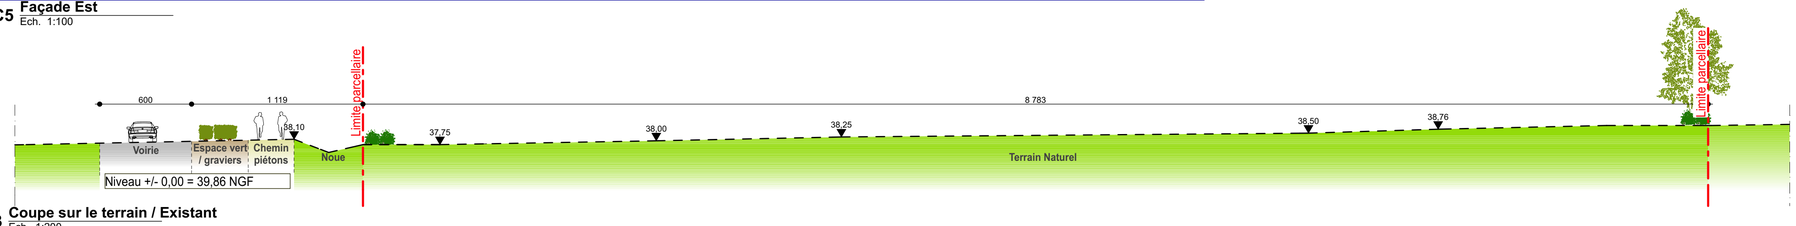

PC3 **Coupe sur le terrain / Existant**
Ech. 1:200

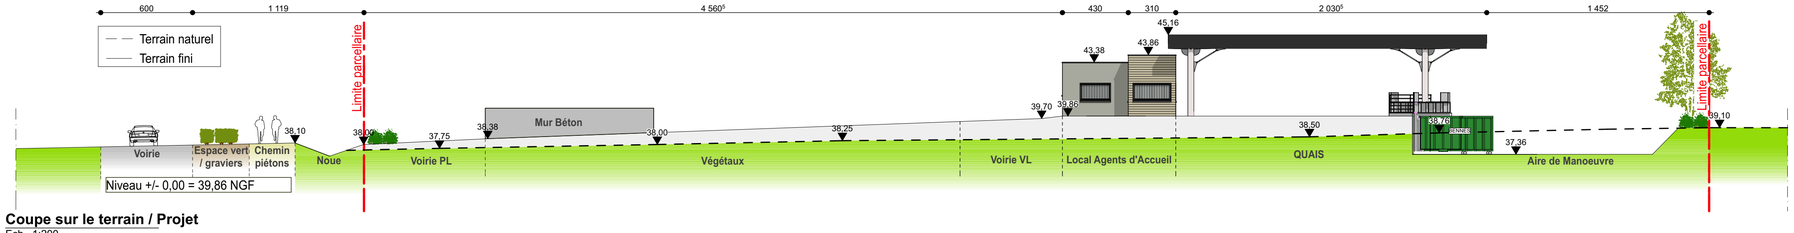

PC3 **Coupe sur le terrain / Projet**
Ech. 1:200

PERMIS DE CONSTRUIRE

Construction d'une déchèterie
ZAC Mi-voie - le Vallon
35136 - Saint-Jacques-de-la-Lande

MAÎTRE D'OUVRAGE

RENNES MÉTROPOLE
Hôtel de Rennes Métropole
4, Avenue Henri Fréville CS 93111
Rennes cedex 35031

MAÎTRISE D'OEUVRE

ARCHITECTE
PARAL'AX Architecture
14 ZAL Les Pichottes
Alincthun 62142
Tel : 03 21 31 85 70 / Mail : agence@paralax.archi

BET VRD
ATLANCE Ingénierie & Environnement
10, Rue du Grand Launay
Angers 49000
Tel : 02 41 48 52 08

FAÇADES & COUPES SUR LE TERRAIN

Phase	n°	Indice	
PC	9	A	1532 SJDL-DEC

/Volumes/Paralax/AFFAIRES/S/1532 STJL-Dec/10 PC/1532 PC .pln

Indice	Date	Modifications
A	02/06/2016	Création