

Pièce jointe n°21
Plans complémentaires

Cette pièce regroupe l'ensemble des plans complémentaires joints à la demande.

Elle s'articule autour des pièces suivantes :


- Annexe 1 : *Plan de masse*

- Annexe 2 : *Plan de rez-de-chaussée*

- Annexe 3 : *Plan de coupe*

Annexe 1

Plan de Masse

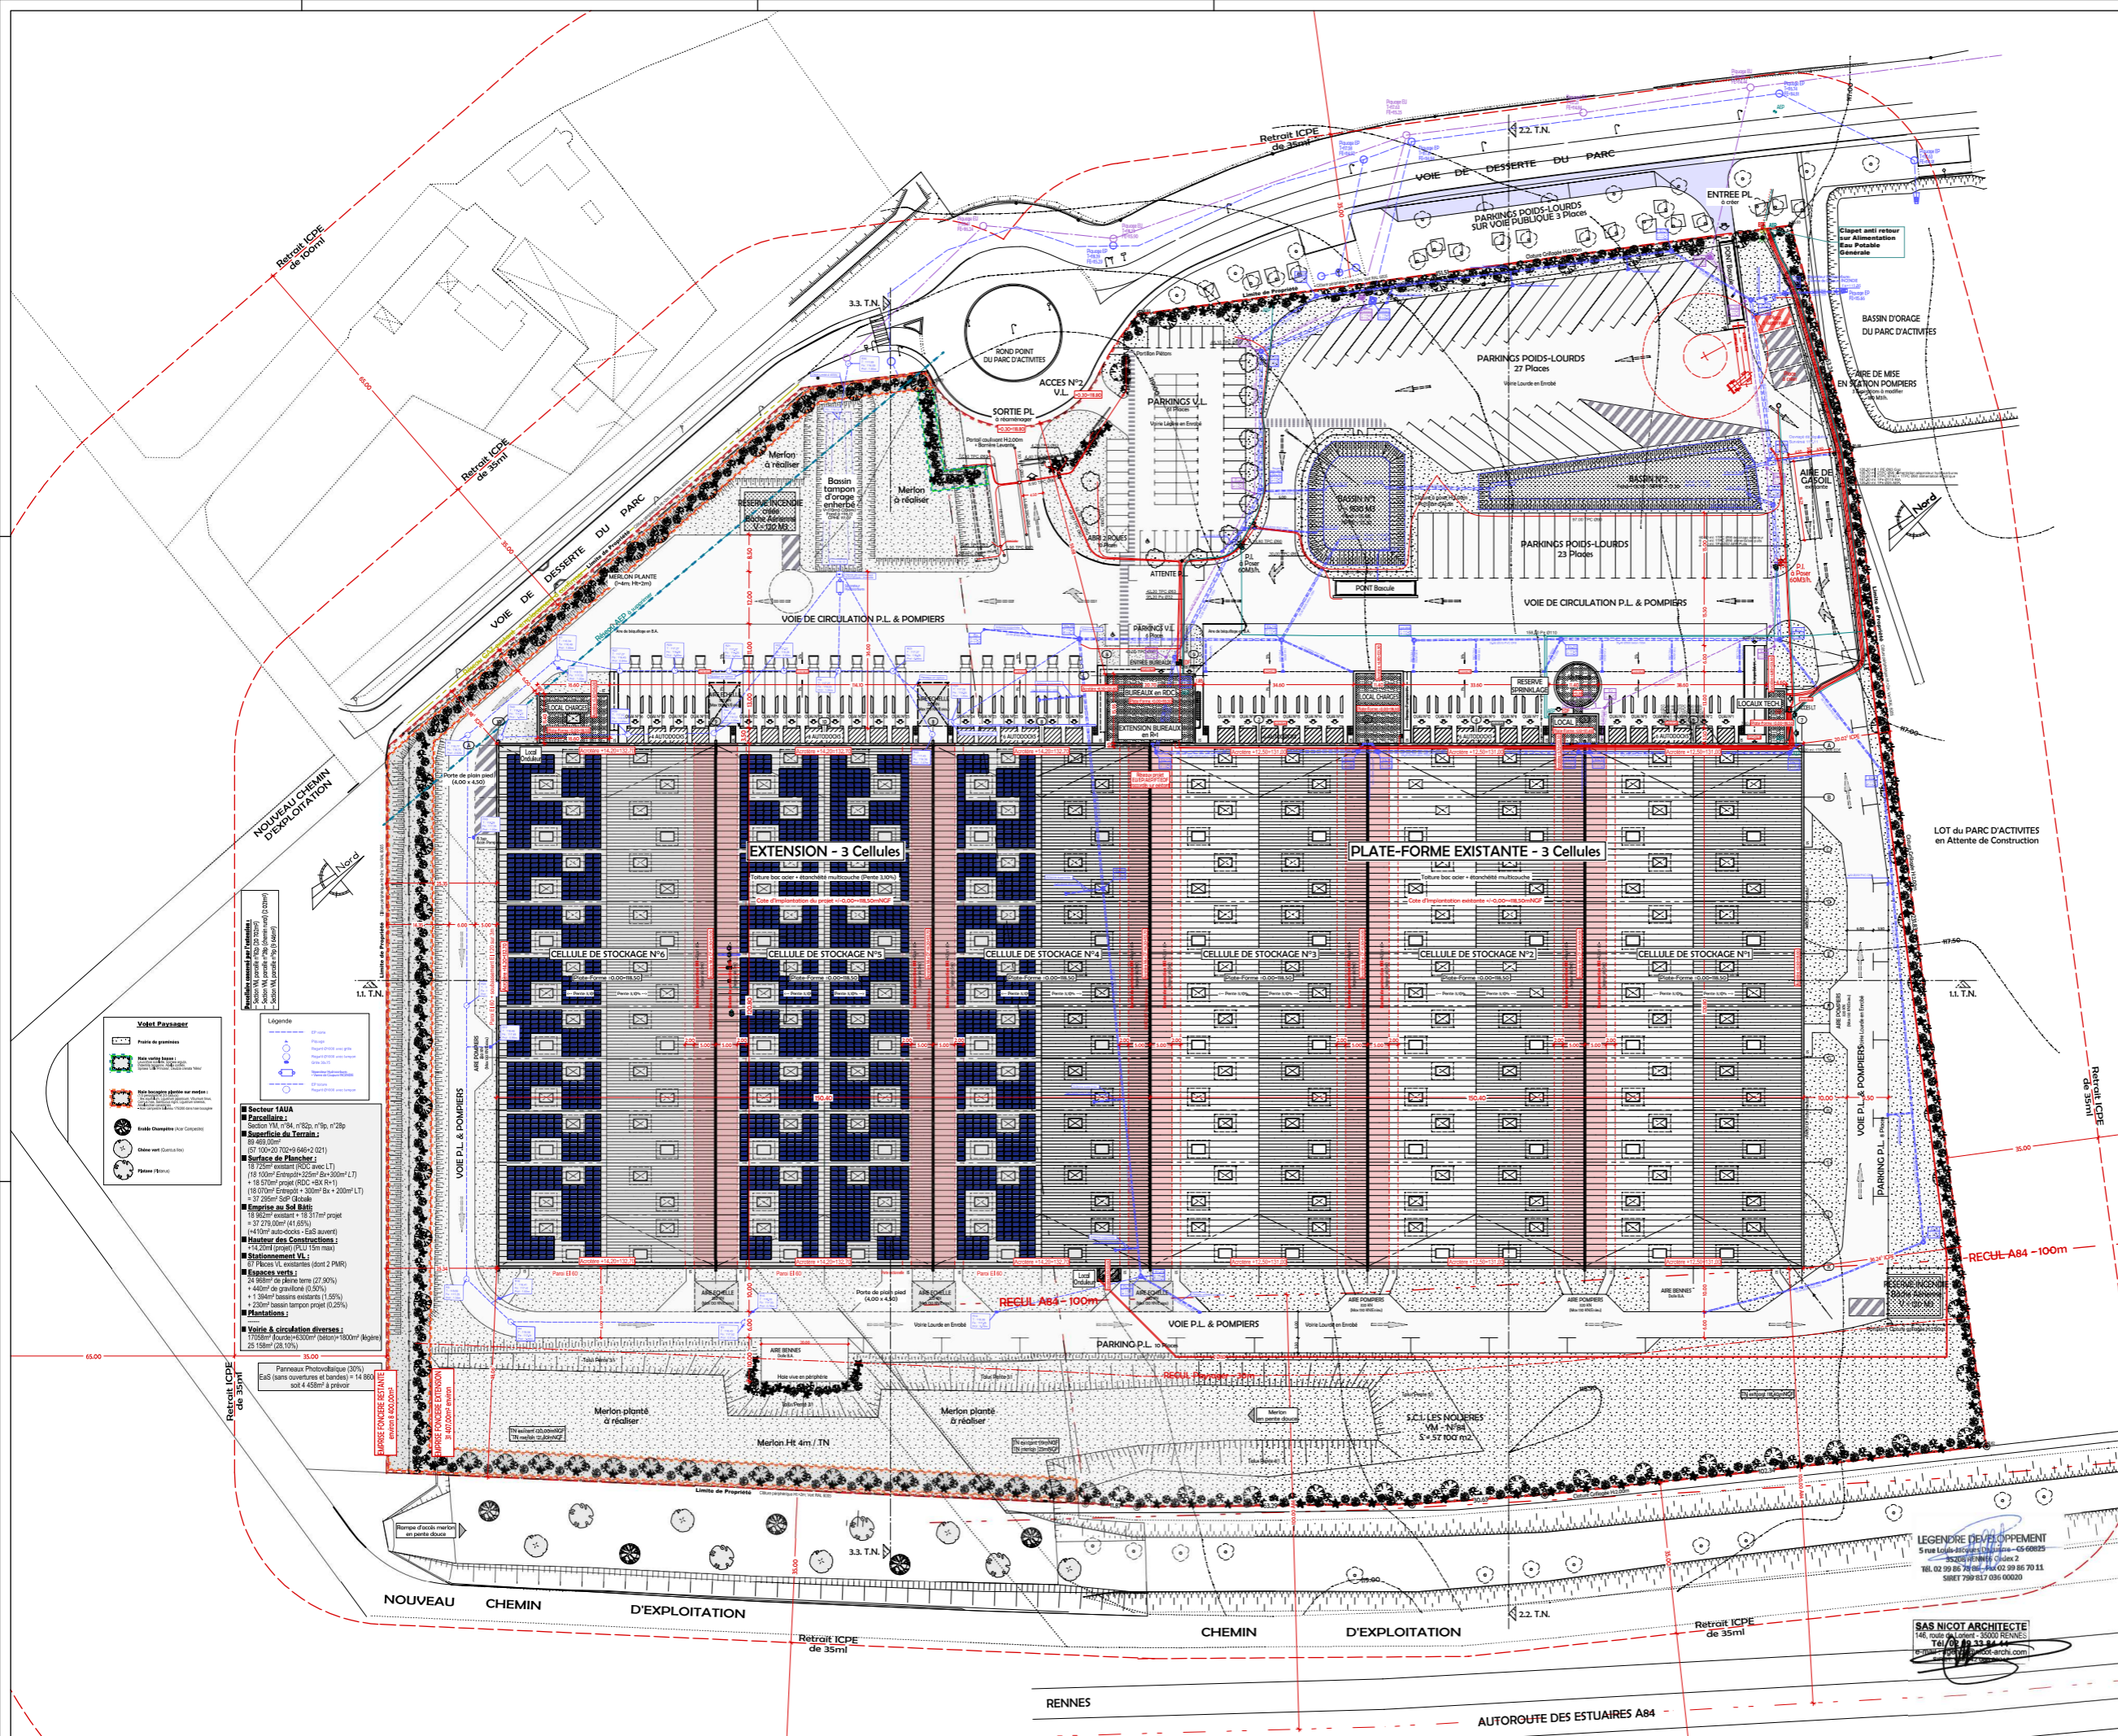

Visuel Paramétré

- Zone de passage
- Zone de stationnement
- Zone de circulation
- Zone de stockage
- Zone de manœuvre
- Zone de chargement
- Zone de déchargement
- Zone de maintenance
- Zone de réparation
- Zone de nettoyage
- Zone de stockage des déchets
- Zone de stockage des produits dangereux
- Zone de stockage des produits inflammables
- Zone de stockage des produits explosifs
- Zone de stockage des produits corrosifs
- Zone de stockage des produits toxiques
- Zone de stockage des produits radioactifs
- Zone de stockage des produits nocifs
- Zone de stockage des produits irritants
- Zone de stockage des produits allergènes
- Zone de stockage des produits nocifs pour l'environnement
- Zone de stockage des produits nocifs pour la santé
- Zone de stockage des produits nocifs pour les animaux
- Zone de stockage des produits nocifs pour les végétaux
- Zone de stockage des produits nocifs pour les poissons
- Zone de stockage des produits nocifs pour les oiseaux
- Zone de stockage des produits nocifs pour les mammifères
- Zone de stockage des produits nocifs pour les humains

Legende

- Zone de passage
- Zone de stationnement
- Zone de circulation
- Zone de stockage
- Zone de manœuvre
- Zone de chargement
- Zone de déchargement
- Zone de maintenance
- Zone de réparation
- Zone de nettoyage
- Zone de stockage des déchets
- Zone de stockage des produits dangereux
- Zone de stockage des produits inflammables
- Zone de stockage des produits explosifs
- Zone de stockage des produits corrosifs
- Zone de stockage des produits toxiques
- Zone de stockage des produits radioactifs
- Zone de stockage des produits nocifs
- Zone de stockage des produits irritants
- Zone de stockage des produits allergènes
- Zone de stockage des produits nocifs pour l'environnement
- Zone de stockage des produits nocifs pour la santé
- Zone de stockage des produits nocifs pour les animaux
- Zone de stockage des produits nocifs pour les végétaux
- Zone de stockage des produits nocifs pour les poissons
- Zone de stockage des produits nocifs pour les oiseaux
- Zone de stockage des produits nocifs pour les mammifères
- Zone de stockage des produits nocifs pour les humains

Section SAHA

- Parcelles
- Superficie de Terrain
- Surface de Plancher
- Emploi au Sol Bât
- Stationnement V.L.
- Hauteur des Constructions
- Manutentions
- Voies & circulation diverses

Paramètres

- Parcelles
- Superficie de Terrain
- Surface de Plancher
- Emploi au Sol Bât
- Stationnement V.L.
- Hauteur des Constructions
- Manutentions
- Voies & circulation diverses

PROJET / EXPLOITANT

PROJET D'EXTENSION D'UNE PLATE-FORME LOGISTIQUE
 Parc d'Activités "Plaisance II"
 35 133 SAINT-SAUVEUR DES LANDES

MAITRE D'OUVRAGE

LEGENDRE DEVELOPPEMENT
 5, Rue Louis-Jacques Daguerre
 35 136 Saint Jacques de la Lande

PLANS

PLAN DE MASSE
 (avec réseaux)

ARCHITECTE

SAS NICOT ARCHITECTE
 146, route de Lorient
 35 000 RENNES
 Tél. 02 99 86 79 00 - Fax 02 99 86 70 11
 SIRET 799 917 030 00003

PROMOTEUR

LEGENDRE Développement
 5 Rue Louis-Jacques Daguerre
 CS 60825
 35208 RENNES Cedex 2

DATE : JUILLET 2023 Ech. 1/500ème
 DOSSIER PLANS

PC 01

Annexe 2

Plan de Rez-de-chaussée