

Ville de La Chapelle des Fougeretz (35)

**Lotissement
Viennais**

PERMIS D'AMENAGER

PA-8-2-4 Plan des réseaux d'eaux pluviales et des eaux usées

Echelle : 1/500

Indice	Modification(s)	Date	Établi par	Validé par
A	Établissement du document	MAR 2019	AQ	
B	Modification	SEPT 2019	CP	
C	Modification			


ARCHITECTE - URBANISTE:	PAYSAGISTE:
 SELARL AGENCE CLENET BROSSET BNR 1411 Rue de Paris 35000 RENNES CS 71202 35012 RENNES CEDEX Tél : 02 99 22 20 39	 QUEST'AM 1, rue des Corvères BP 1011 CS 71202 35012 RENNES CEDEX Tél : 02 99 14 52 52

RET VRD:	 QUEST'AM 1, rue des Corvères BP 1011 CS 71202 35012 RENNES CEDEX Tél : 02 99 14 52 52
----------	--

LÉGENDE ASSAINISSEMENTS

- Réseau des eaux usées existant
- Réseau des eaux usées projetée (sensibilité 1 selon prescriptions RM)
- Réseau des eaux usées projetée (sensibilité 2 selon prescriptions RM)
- Réseau des eaux pluviales existant
- Réseau des eaux pluviales projetée
- Tête d'aqueduc de sécurité
- Ouvrage de régulation
- Ouvrage de régulation
- Regard de visite Ø1000

CAS GÉNÉRAL
 PRINCIPE D'IMPLANTATION DES POINTS DE RACCORDEMENT DES PARCELLES INDIVIDUELLES EN ASSAINISSEMENTS DES EAUX USEES ET EAUX PLUVIALES*

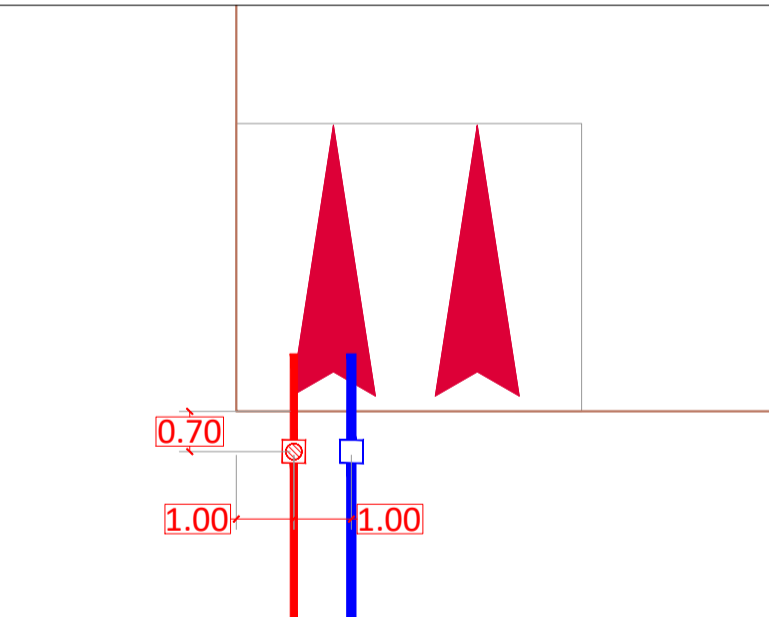

*L'implantation exacte des boîtes de branchements et leurs profondeurs de raccordement seront fournies sur les plans de ventes (en phase travaux).

