


Légende réseau EU-EP

	Réseau Eaux Pluviales existant
	Fossé existant
	Réseau Eaux Pluviales projeté
	Réseau Eaux Usées projeté
	Branchement ADP, Gaz, Tel et Elec
	Branchement ESI et EP
	Néométre opération

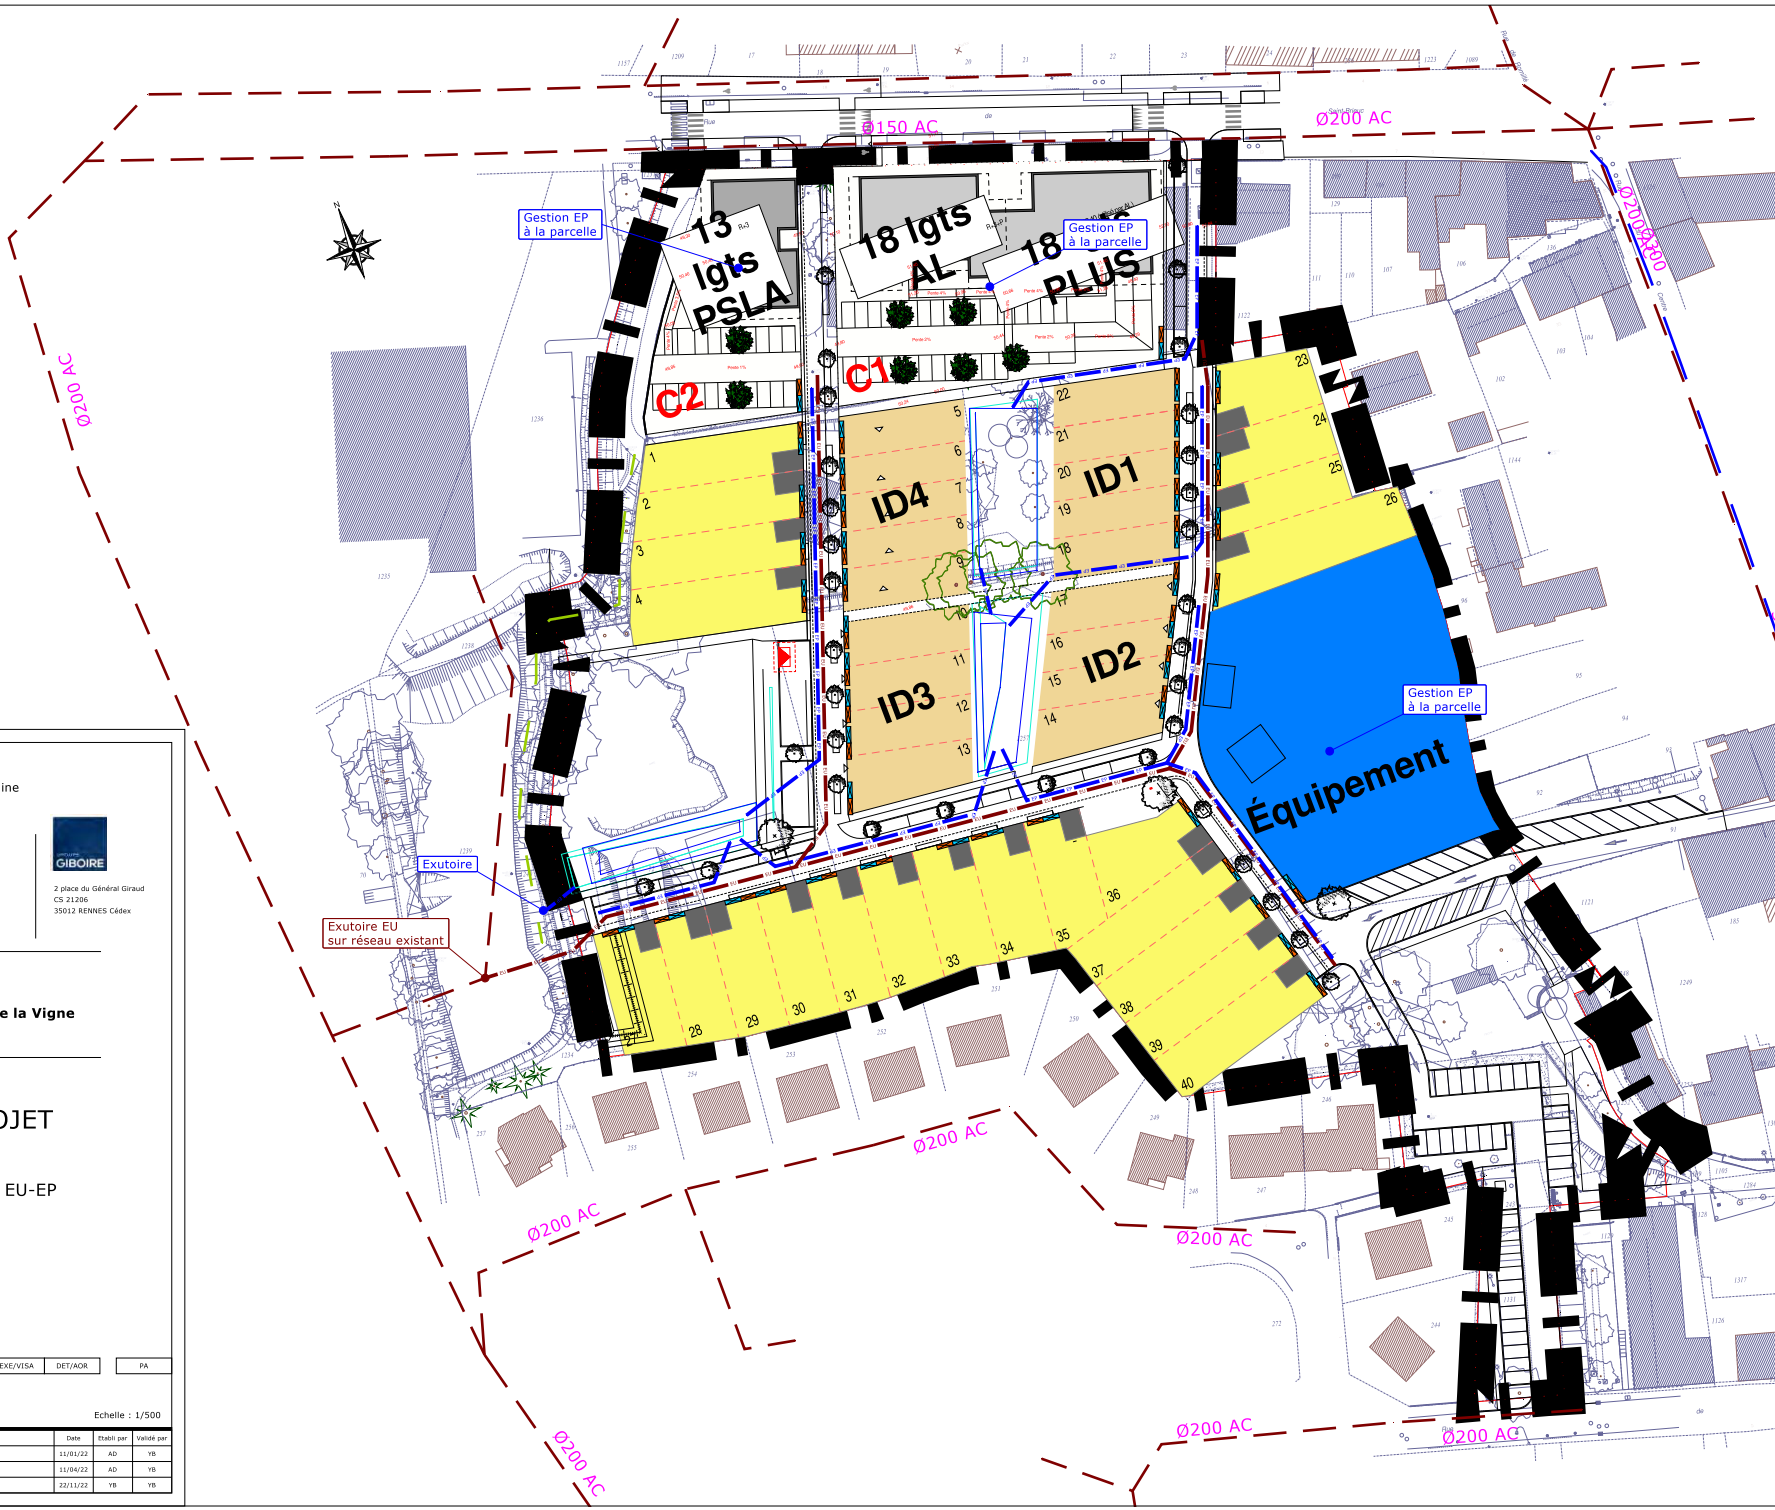

Département de l'Ille et Vilaine

Maître d'ouvrage :

OCDL-LOCOSA
(Groupe GIBOIRE)



2 place du Général Giraud
CS 21286
35012 RENNES Cédex

SAINT-GILLES
ZAC du Centre-Ouest et de la Vigne

AVANT-PROJET

Plan des réseaux EU-EP

Centre-Ouest

Servidac Ingénieurs Conseils - Agence Grand Ouest - 5 square du Chêne Germain - 35 510 CESSON-SÉVIGNÉ
 Tél : 02 23 47 04 90 - Fax : 02 23 47 03 88 - contact@servidac.fr



Echelle : 1/500

EPR/DIAG	AVP	PRO	ACT	EXE/VISA	DET/AGR	PA
----------	-----	-----	-----	----------	---------	----

Index	Modification(s)	Date	Établi par	Valeé par
A	Établissement du document	11/01/23	AD	YB
B	Modification raccordement EU	11/04/23	AD	YB
C	Modification découpage parcelles Sud	22/11/23	YB	YB



la plage