
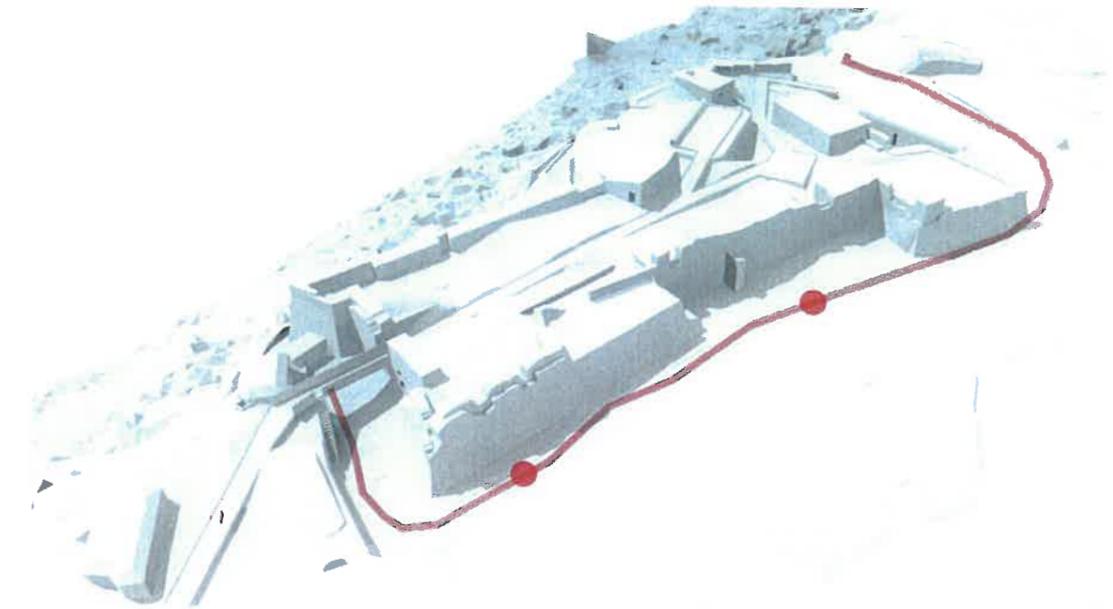



◆ PA20 / PC03 - PLAN EN COUPES - DETAILS PROJÉTÉS

Profil de principe 1

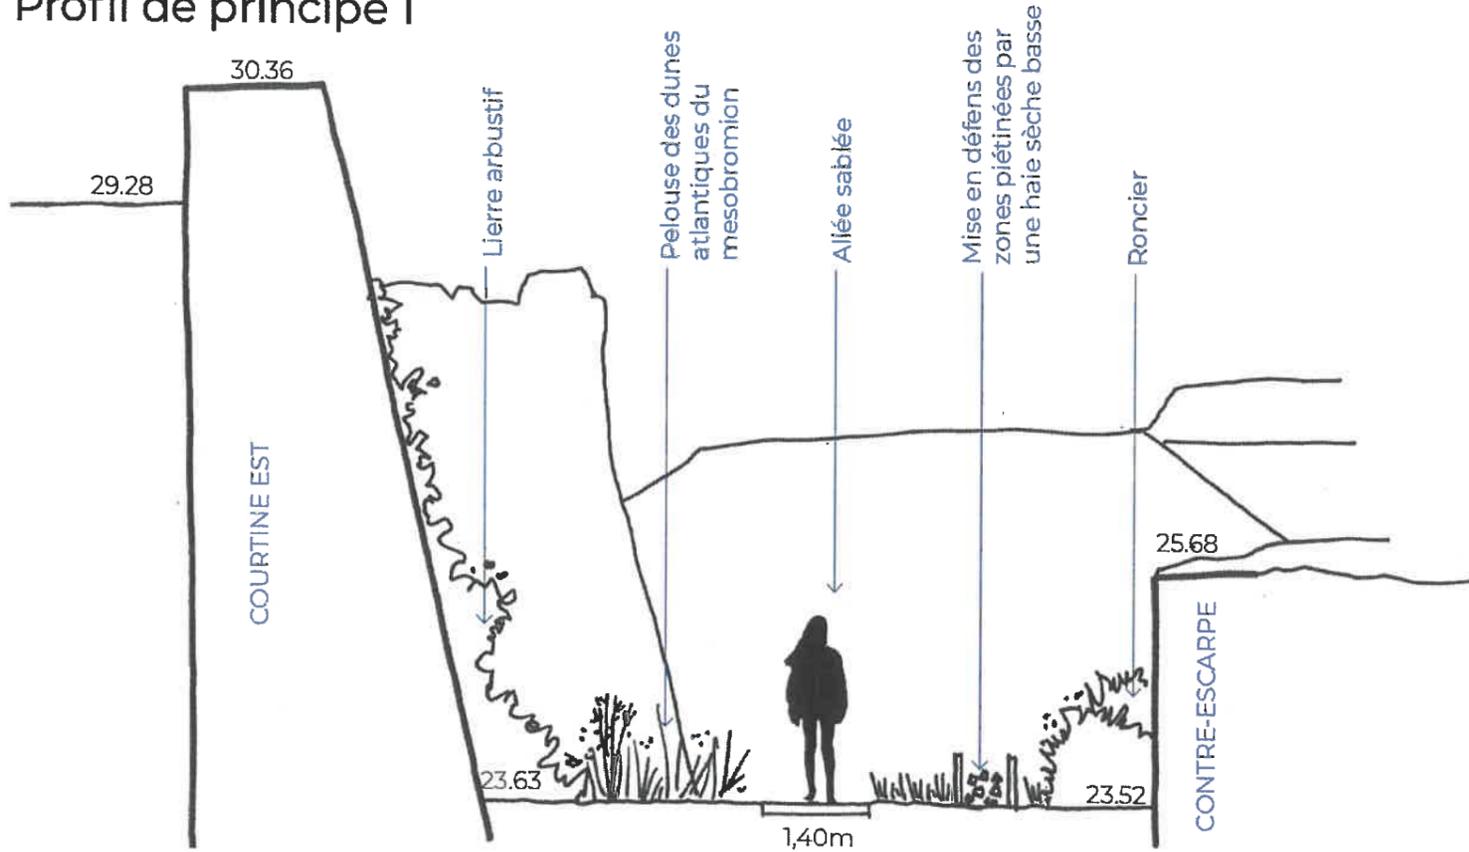


Plan de localisation

Profil de principe 2

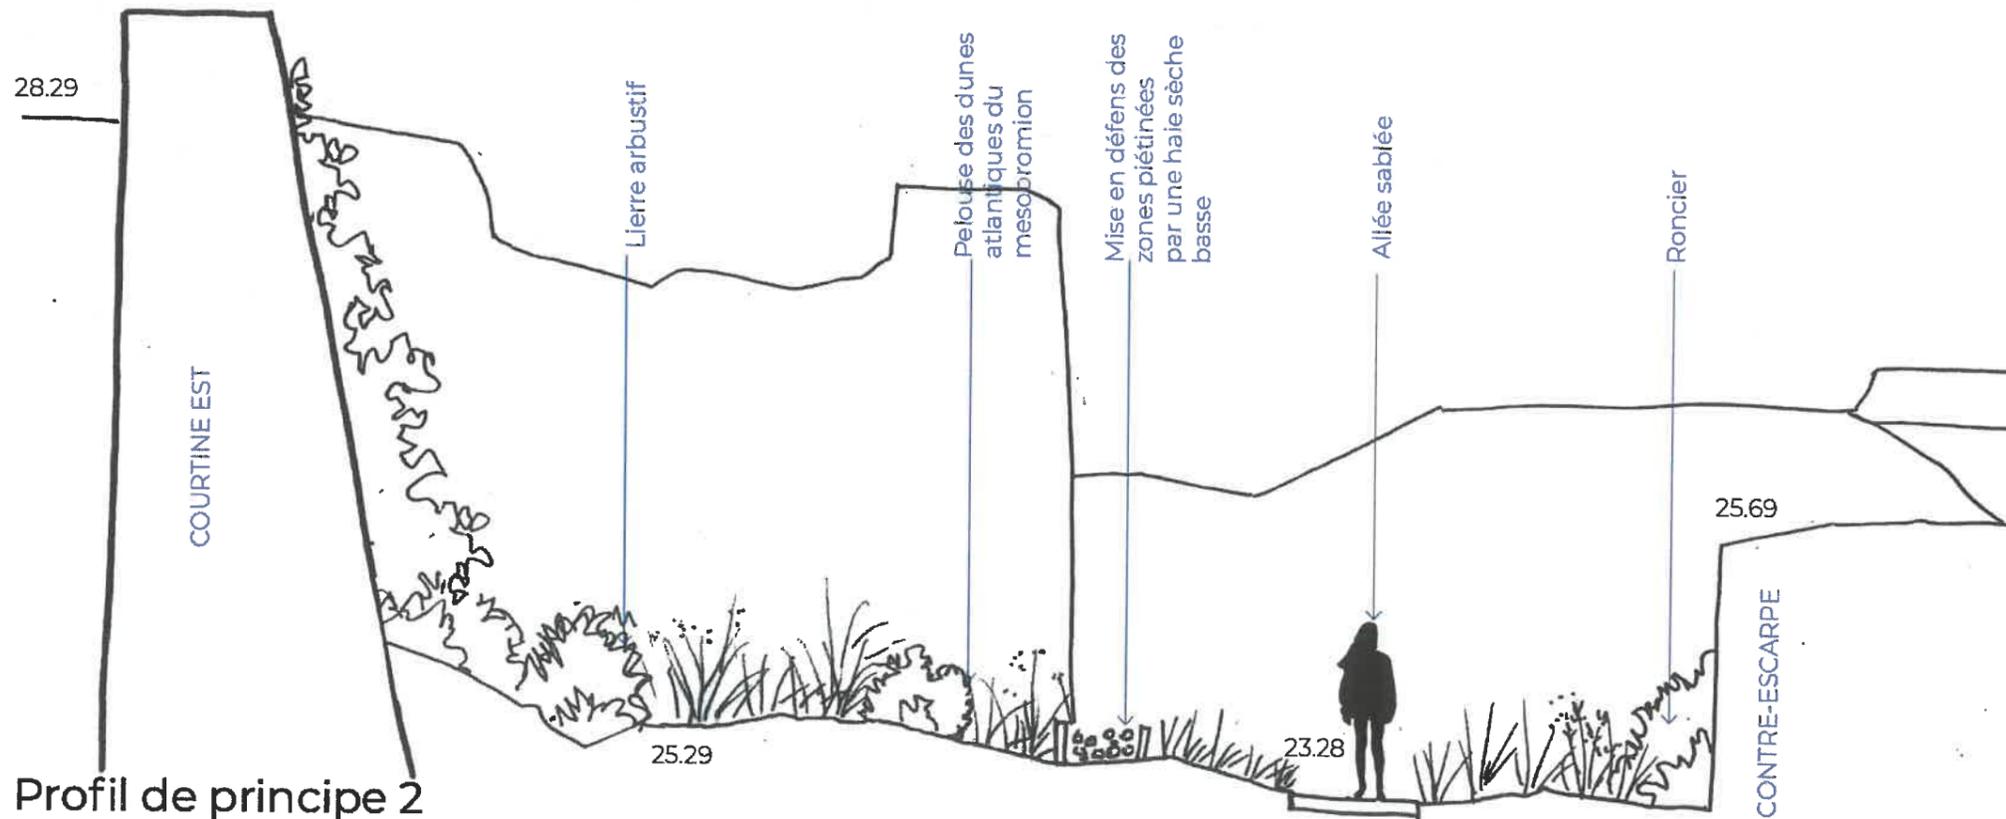

Mise en défens des zones piétinées par une haie sèche basse

Branchage entremêlés maintenus par piquets châtaignier
Diamètre 30 à 60 mm
Hauteur 40 cm

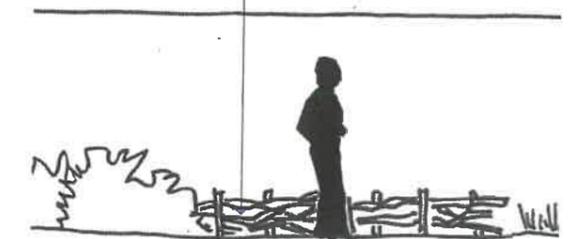

Elévation de principe 1



MAITRE D'OEUVRE
Marie Lennon
Architecte du Patrimoine mandataire
CALC
Collectif d'Architectes Léopold Canté
Atelier INEX
Paysagiste DPLG

MAITRE D'OUVRAGE
Conservatoire du littoral
et des rivages lacustres
Corderie Royale - CS 10 137
17306 ROCHEFORT Cedex

MISE EN VALEUR DU FORT
D'ARBOULE
Pointe de la Varde
Saint-Malo (35)

PERMIS D'AMENAGER
DETAIL 07 -CHEMINEMENT DOUVE

Nord

Echelle Graphique

A3 Format	PA20 N° Document	Archi Type	A Indice
- Echelle	DEC. 2021 Date	PA Phase	

◆ PA21 / PC06 - DOCUMENT GRAPHIQUE - ETAT EXISTANT



MAITRE D'OEUVRE
 Marie Lennon
 Architecte du Patrimoine mandataire
 C.A.L.C.
 Collectif d'Architectes Léopold Cantil
 Atelier INEX
 Paysagiste DPLG

MAITRE D'OUVRAGE
 Conservatoire du littoral
 et des rivages lacustres
 Corderie Royale - CS 10 137
 17306 ROCHEFORT Cedex

**MISE EN VALEUR DU FORT
 D'ARBOULE**
 Pointe de la Varde
 Saint-Malo (35)

PERMIS D'AMENAGER
 DOCUMENT GRAPHIQUE ETAT EXISTANT

Nord


Echelle Graphique

A3 Format	PA21 N° Document	Archi Type	A Indice
- Echelle	DEC. 2021 Date	PA Phase	

◆ PA21 / PC06 - DOCUMENT GRAPHIQUE - ETAT PROJETE

PHASE 01 :


- Aperçu de l'entrée du fort
 - Passerelle platelage bois / Garde-corps acier corten
 - Passerelle suspendue au dessus du fossé pour entrée dans le fort
- Création d'un accès au fossé du fort
 - Création d'un escalier lié à la passerelle d'entrée du fort
 - Mobiliers et bancs ponctuels
 - Signalétique thème faune & flore

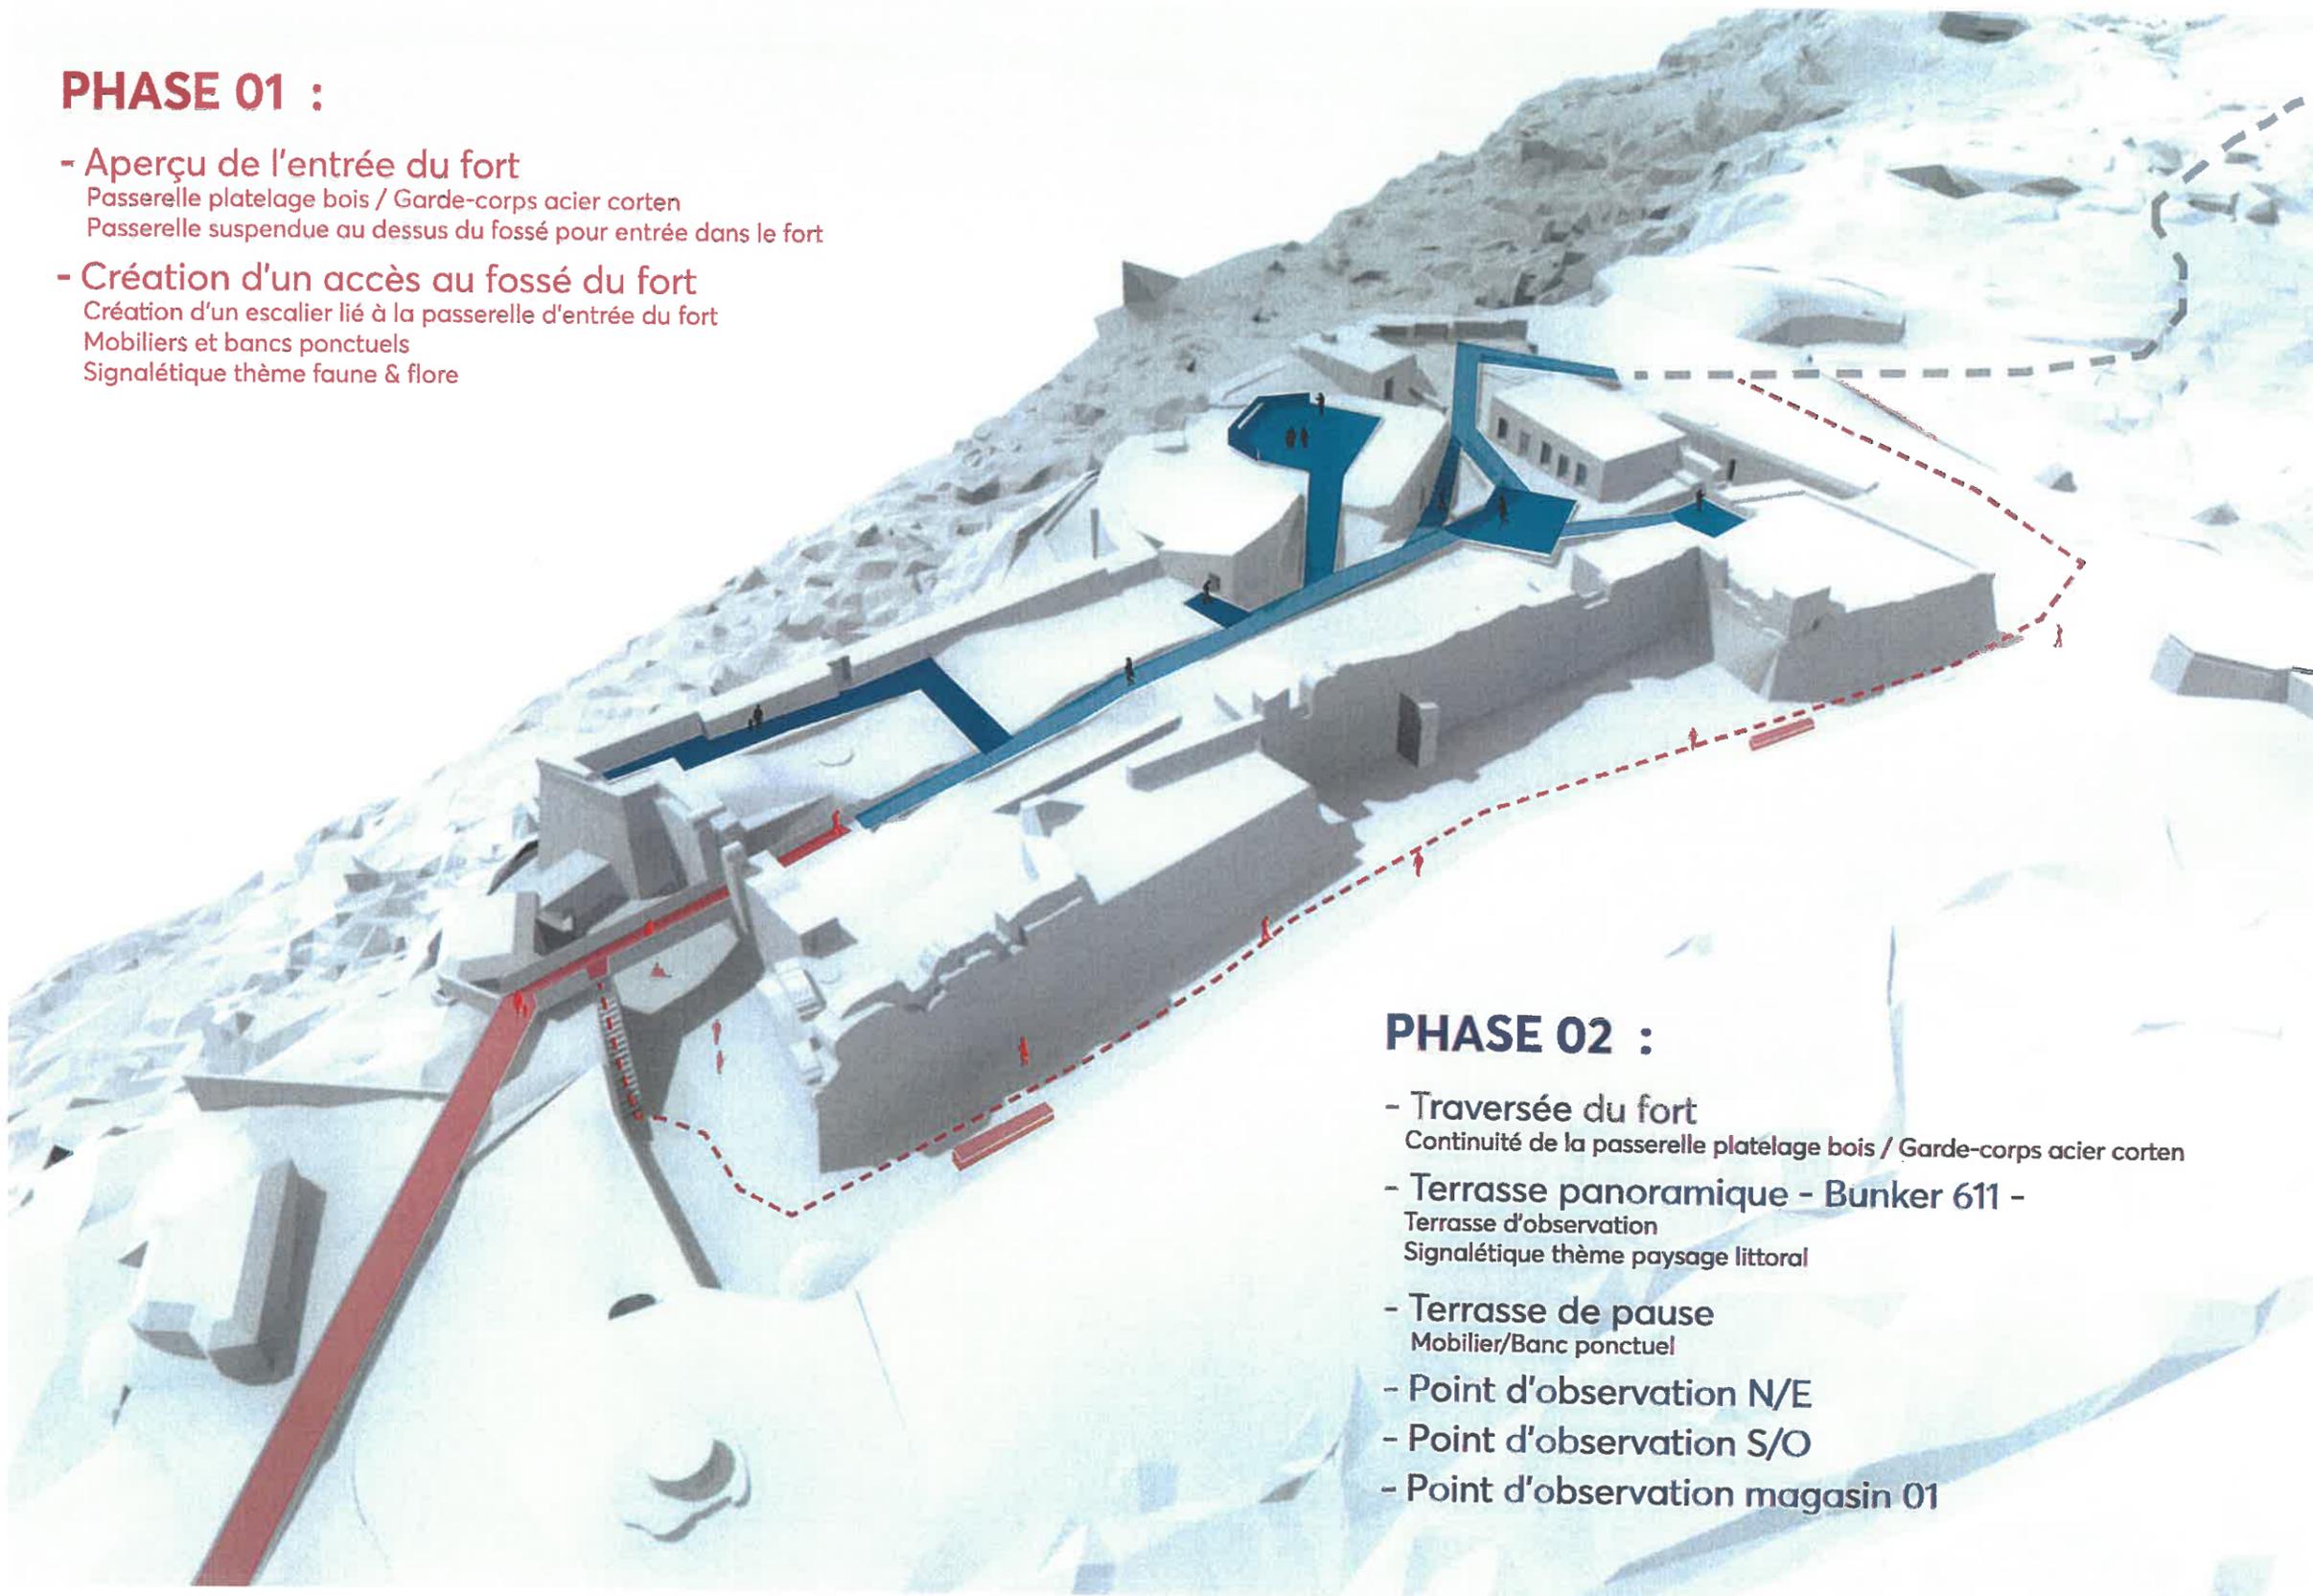

PHASE 02 :

- Traversée du fort
 - Continuité de la passerelle platelage bois / Garde-corps acier corten
- Terrasse panoramique - Bunker 611 -
 - Terrasse d'observation
 - Signalétique thème paysage littoral
- Terrasse de pause
 - Mobilier/Banc ponctuel
- Point d'observation N/E
- Point d'observation S/O
- Point d'observation magasin 01

◆ PA21 / PC06 - DOCUMENT GRAPHIQUE - INSERTION

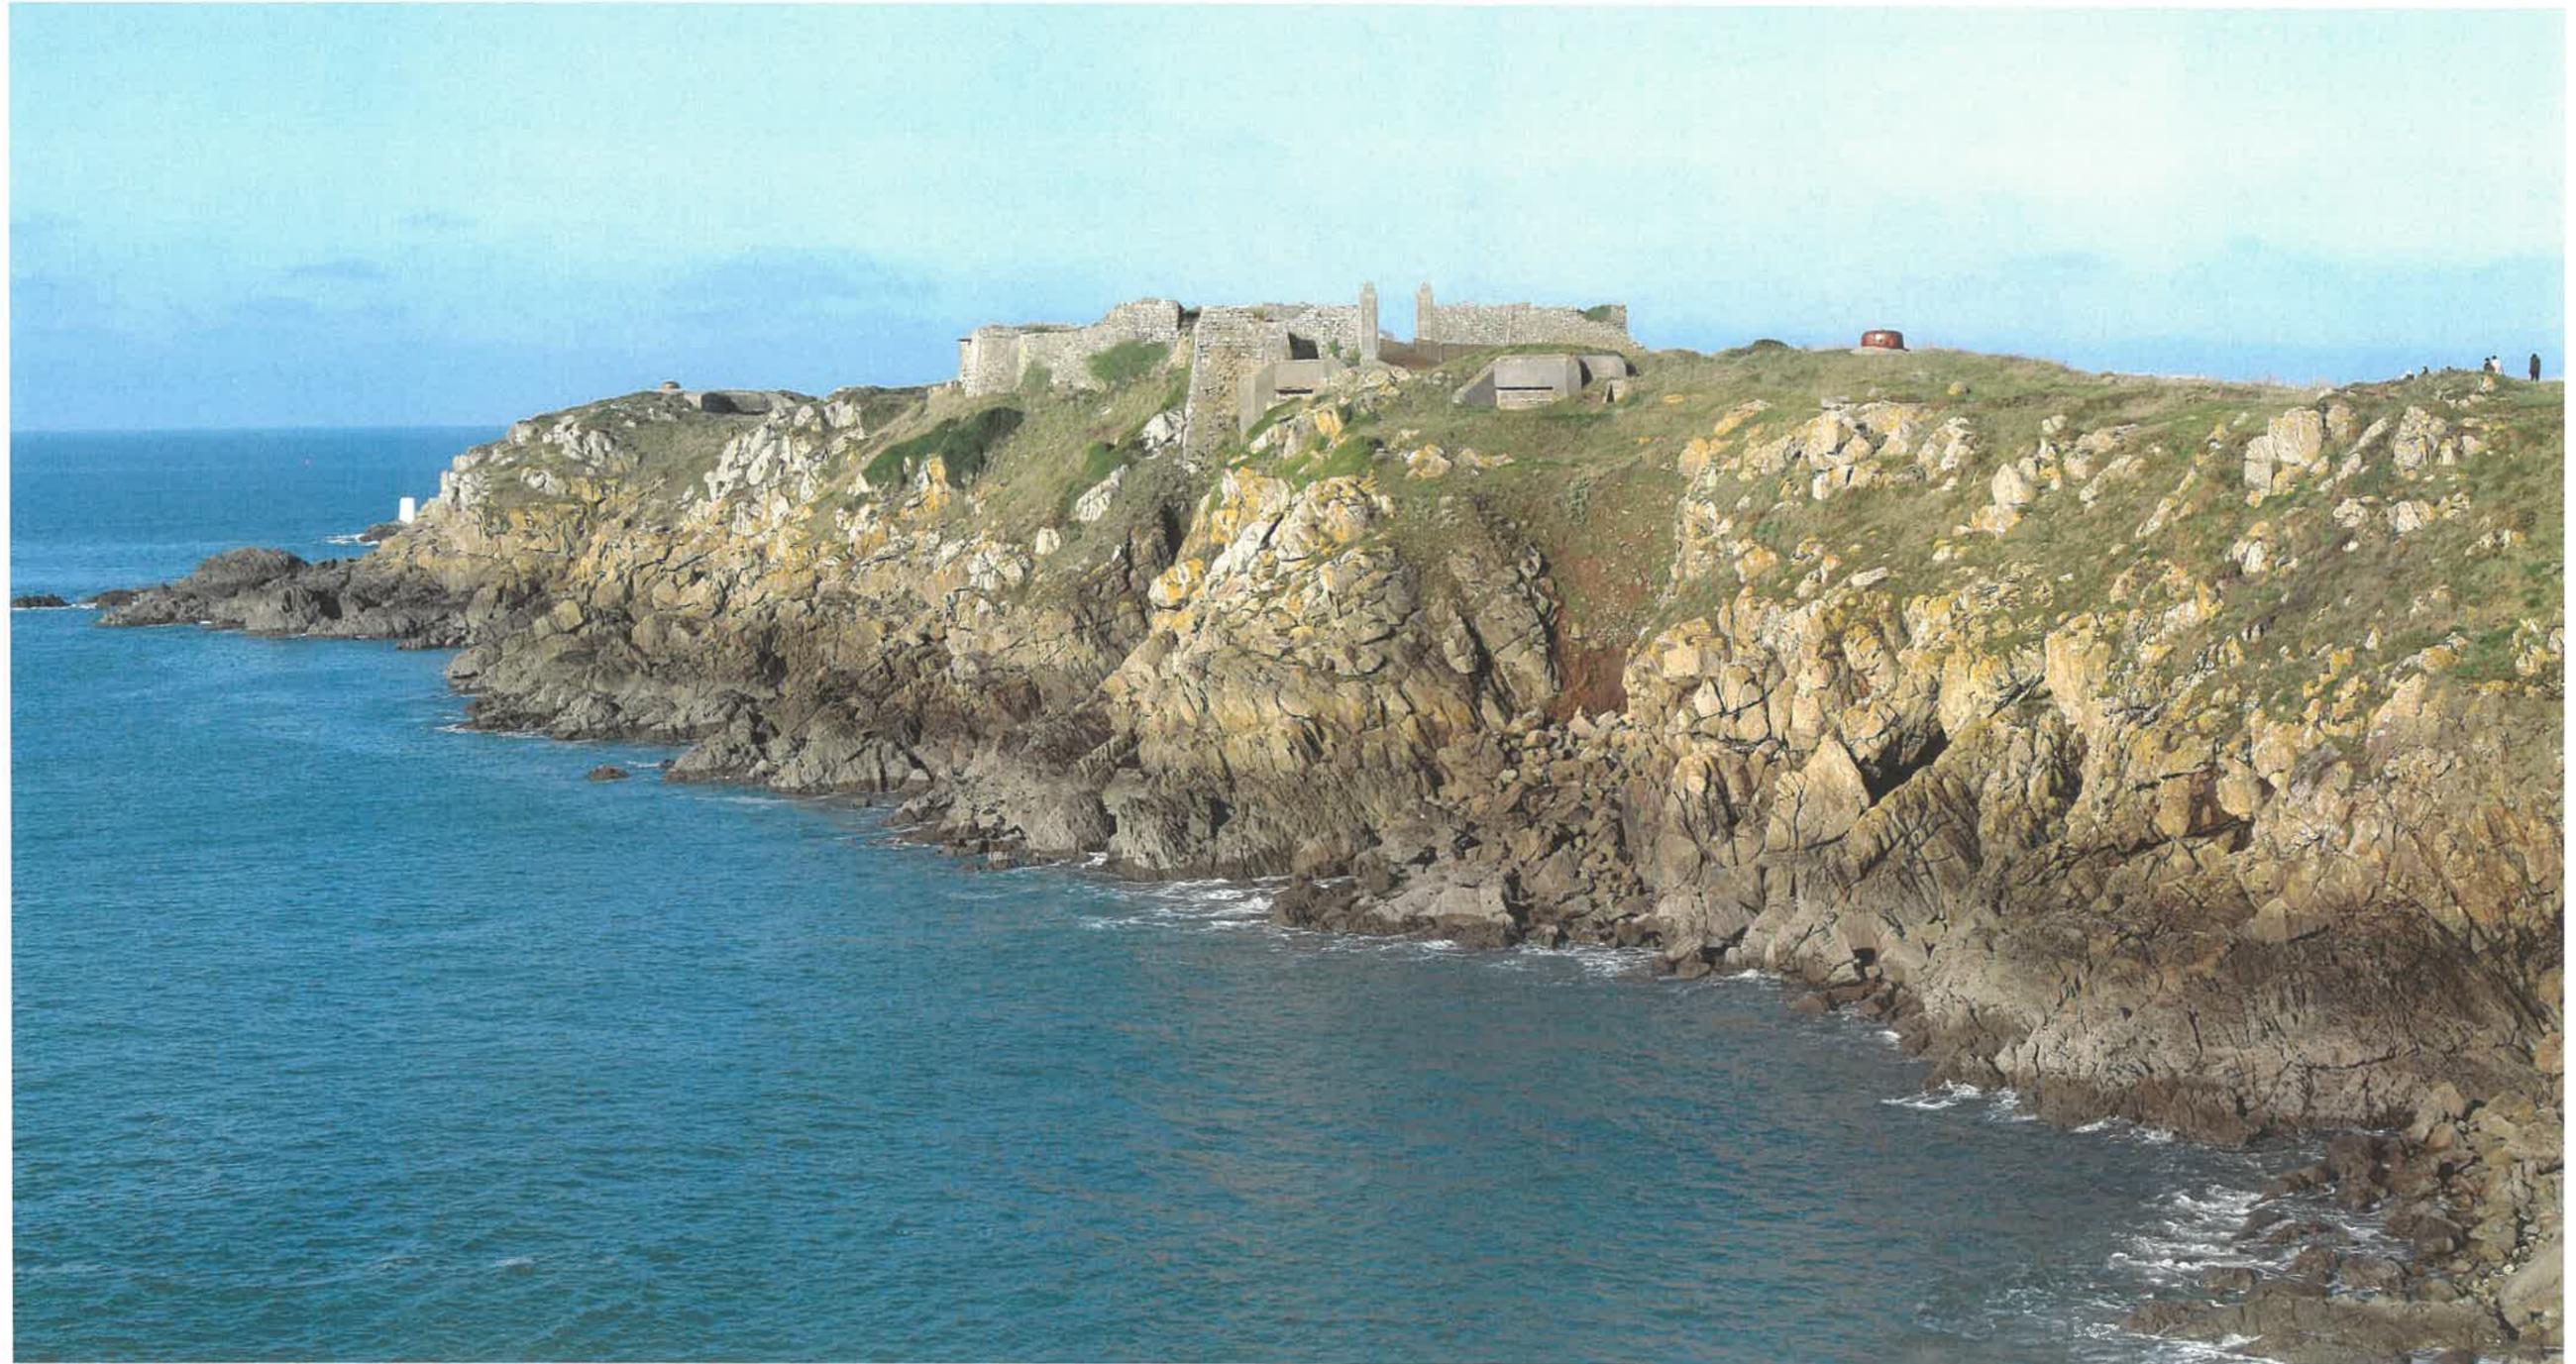

Vue du fort d'Arboulé depuis la pointe du Bonheur - Insertion paysagère du projet

◆ PA21 / PC06 - DOCUMENT GRAPHIQUE - ETAT PROJETE




Vue de la passerelle et escalier depuis la douve

◆ PA21 / PC06 - DOCUMENT GRAPHIQUE- ETAT PROJETE




Vue de la passerelle d'accès au fort et de l'escalier amenant à la douve. Au second plan, le point de vue depuis le bastion Sud-Ouest

◆ PA21 / PC06 - AMBIANCE ET MATÉRIAUX PROJÉTÉS

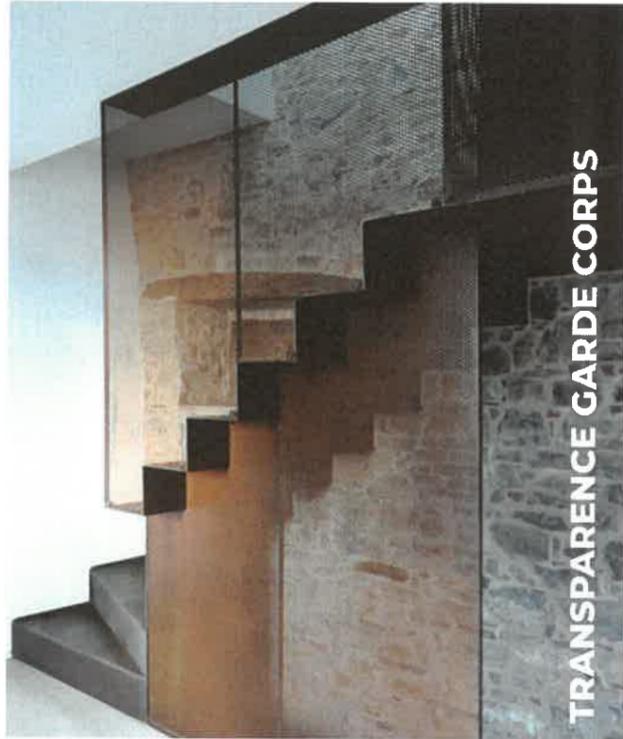

TRANSPARENCE GARDE CORPS

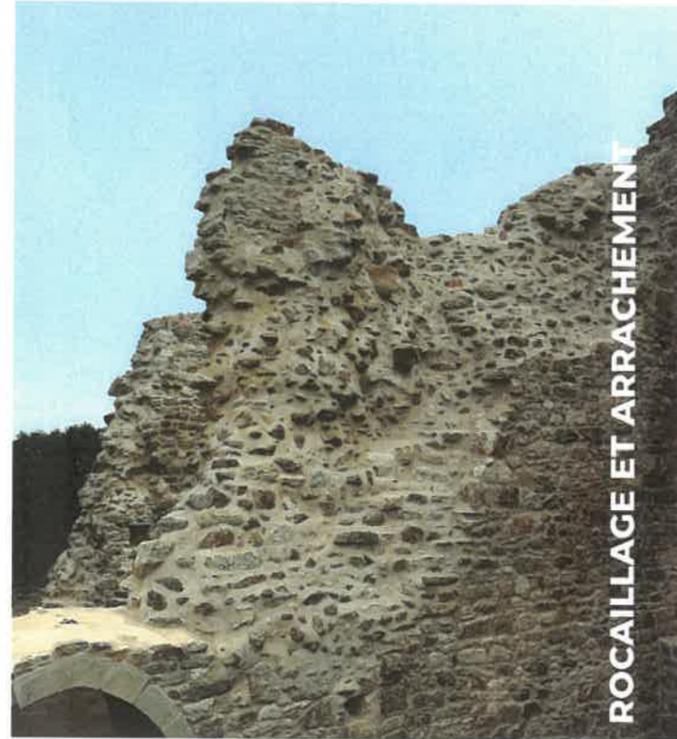


ROCAILLAGE ET ARRACHEMENT




CHEMINEMENT PLATELAGE BOIS




CHEMINEMENT DANS LA DOUVE

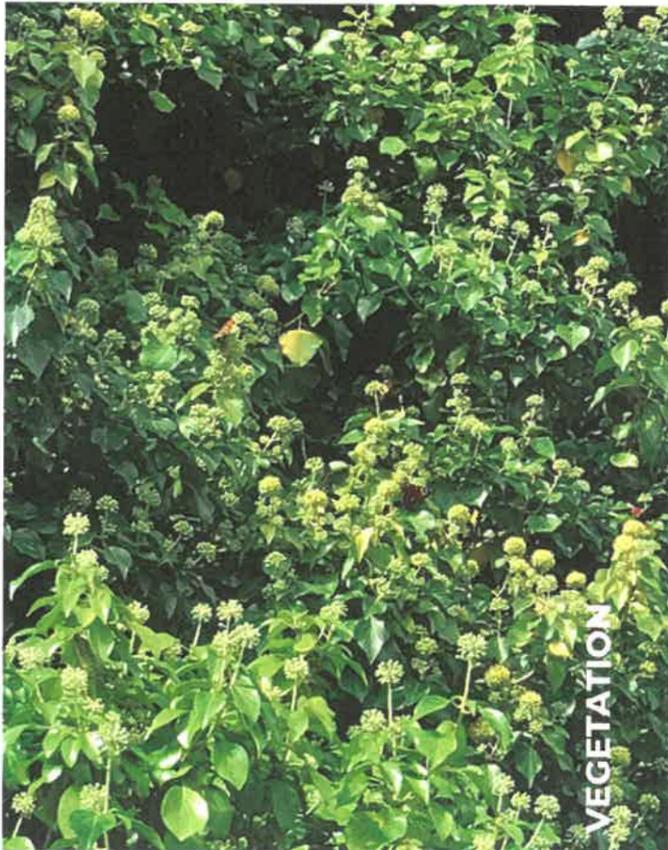

VEGETATION

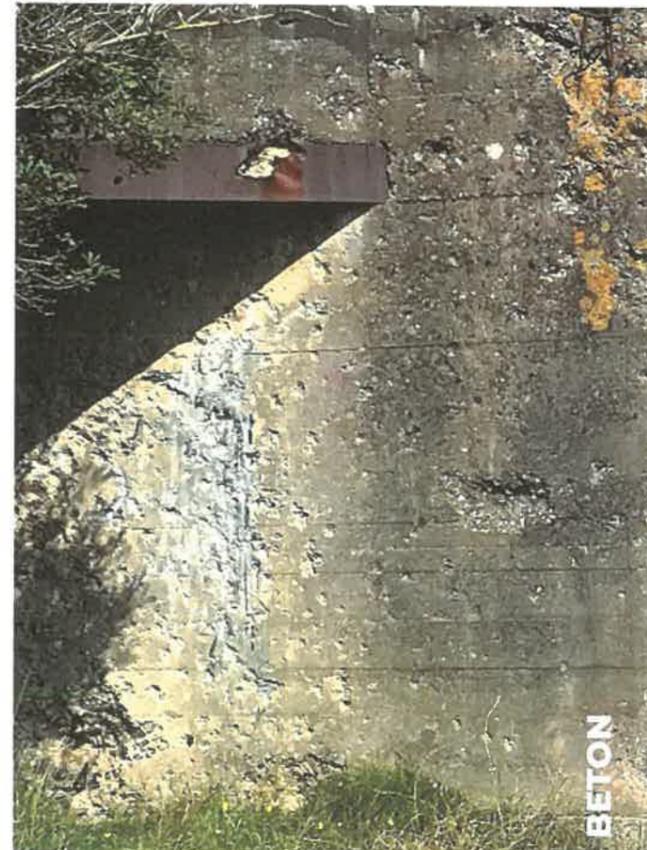

BETON

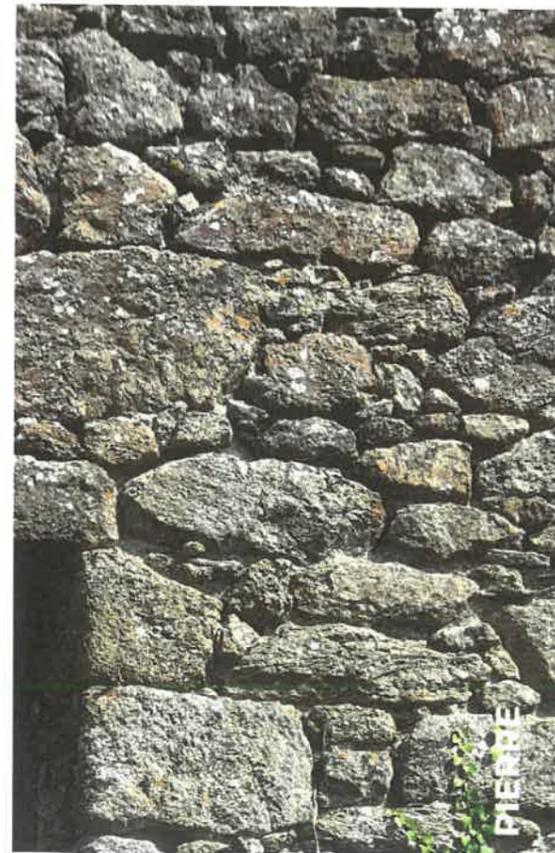

PIERRE



CORTEN AJOURÉ

◆ PA/PC07 et 08 - LOCALISATION DES POINTS DE VUE

