

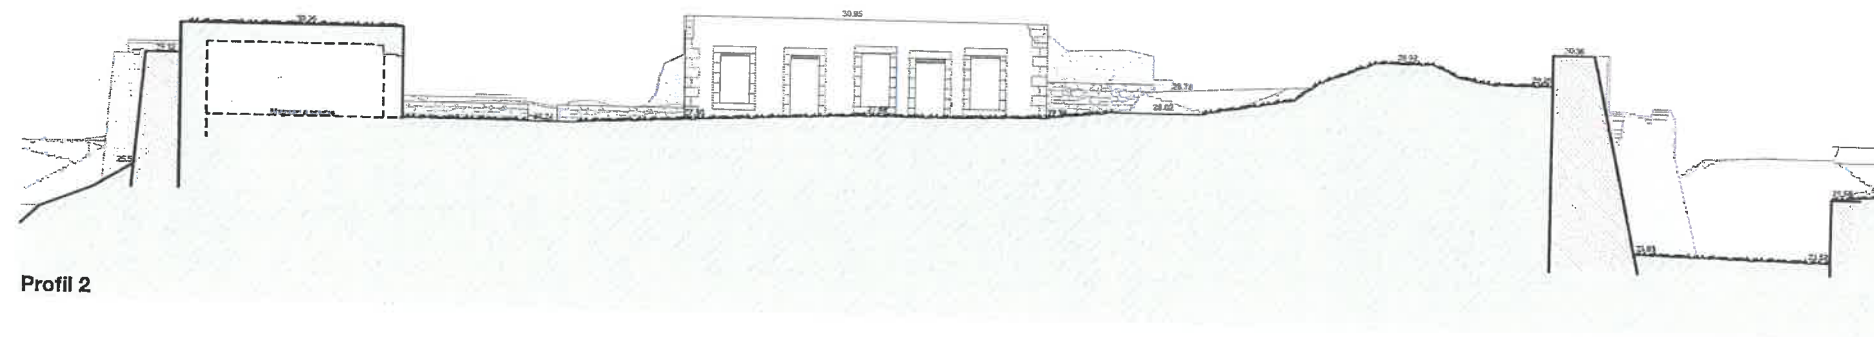
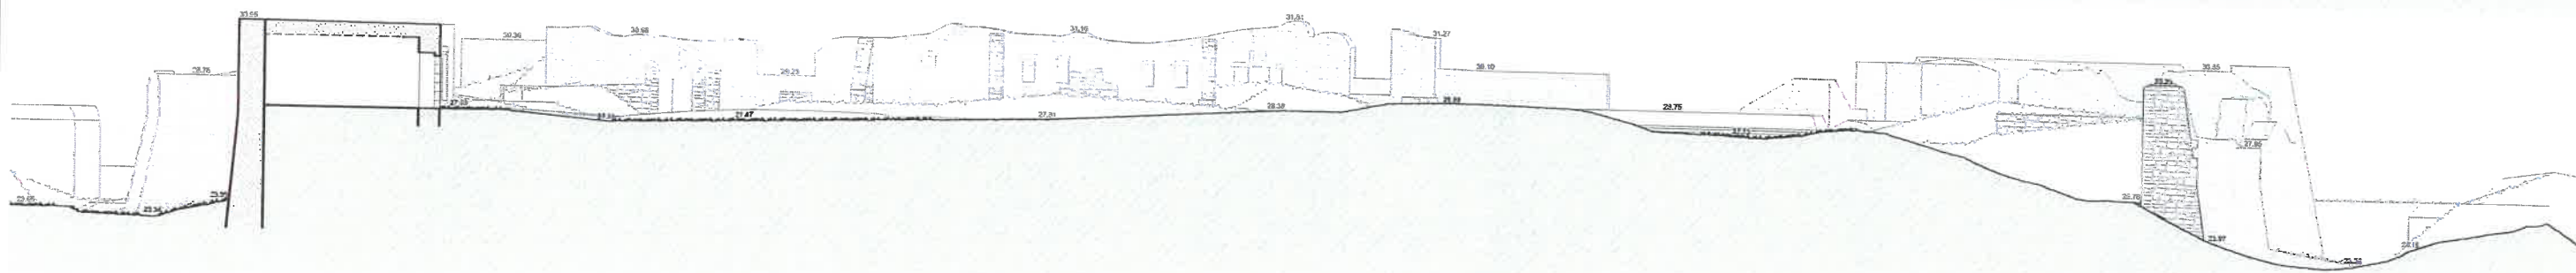



# ◆ PA20 / PC03 - PLAN EN COUPES - EXISTANT

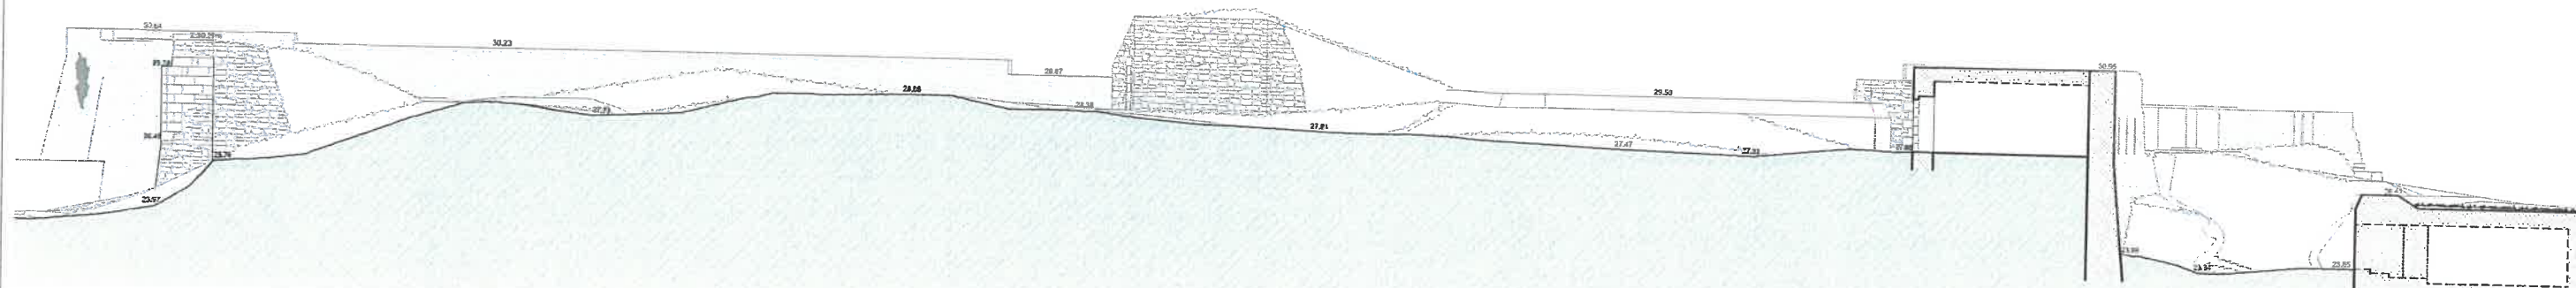

Profil 2

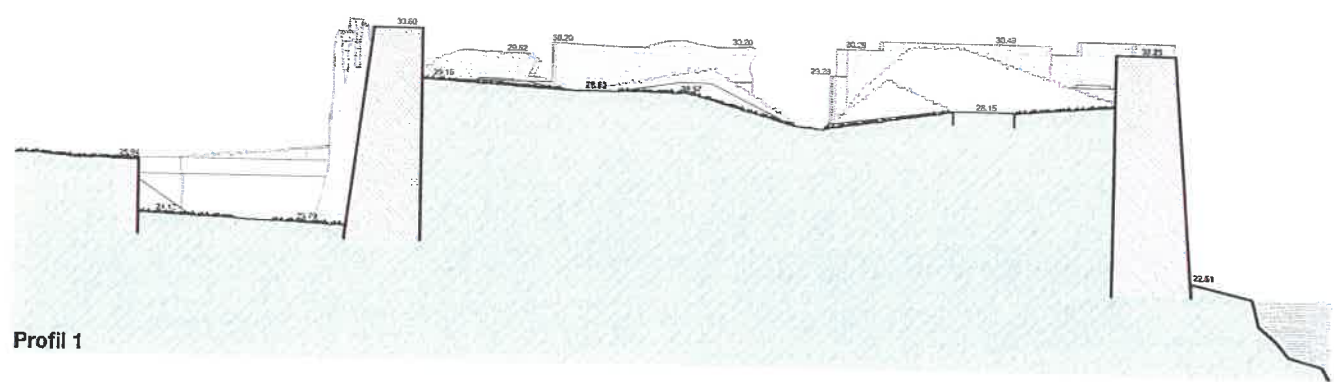

Profil 1

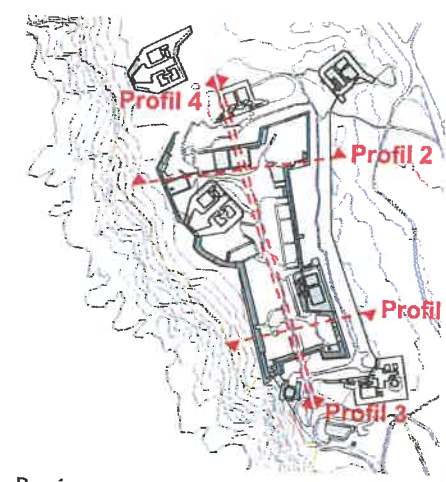

Repérage

**LM**  
MARIE LENNON  
architecte de patrimoine

**INEX**  
INEX  
Atelier INEX  
Paysagiste DPLG

MAITRE D'OEUVRE  
Marie Lennon  
Architecte du Patrimoine mandataire  
C.A.L.C.  
Collectif d'Architectes Léopold Cané  
Atelier INEX  
Paysagiste DPLG

MAITRE D'OUVRAGE  
Conservatoire du littoral  
et des rivages lacustres  
Corderie Royale - CS 10 137  
17306 ROCHEFORT Cedex

MISE EN VALEUR DU FORT  
D'ARBOULE  
Pointe de la Varde  
Saint-Malo (35)


PERMIS D'AMENAGER  
PLAN EN COUPE

Nord  
Echelle Graphique

A3 Format	PA20 N° Document	Archi Type	A Indice
- Echelle	DEC. 2021 Date	PA Phase	

# PA20 / PC03 - PLAN EN COUPES - PROJETE

NOTA : voir planche A0

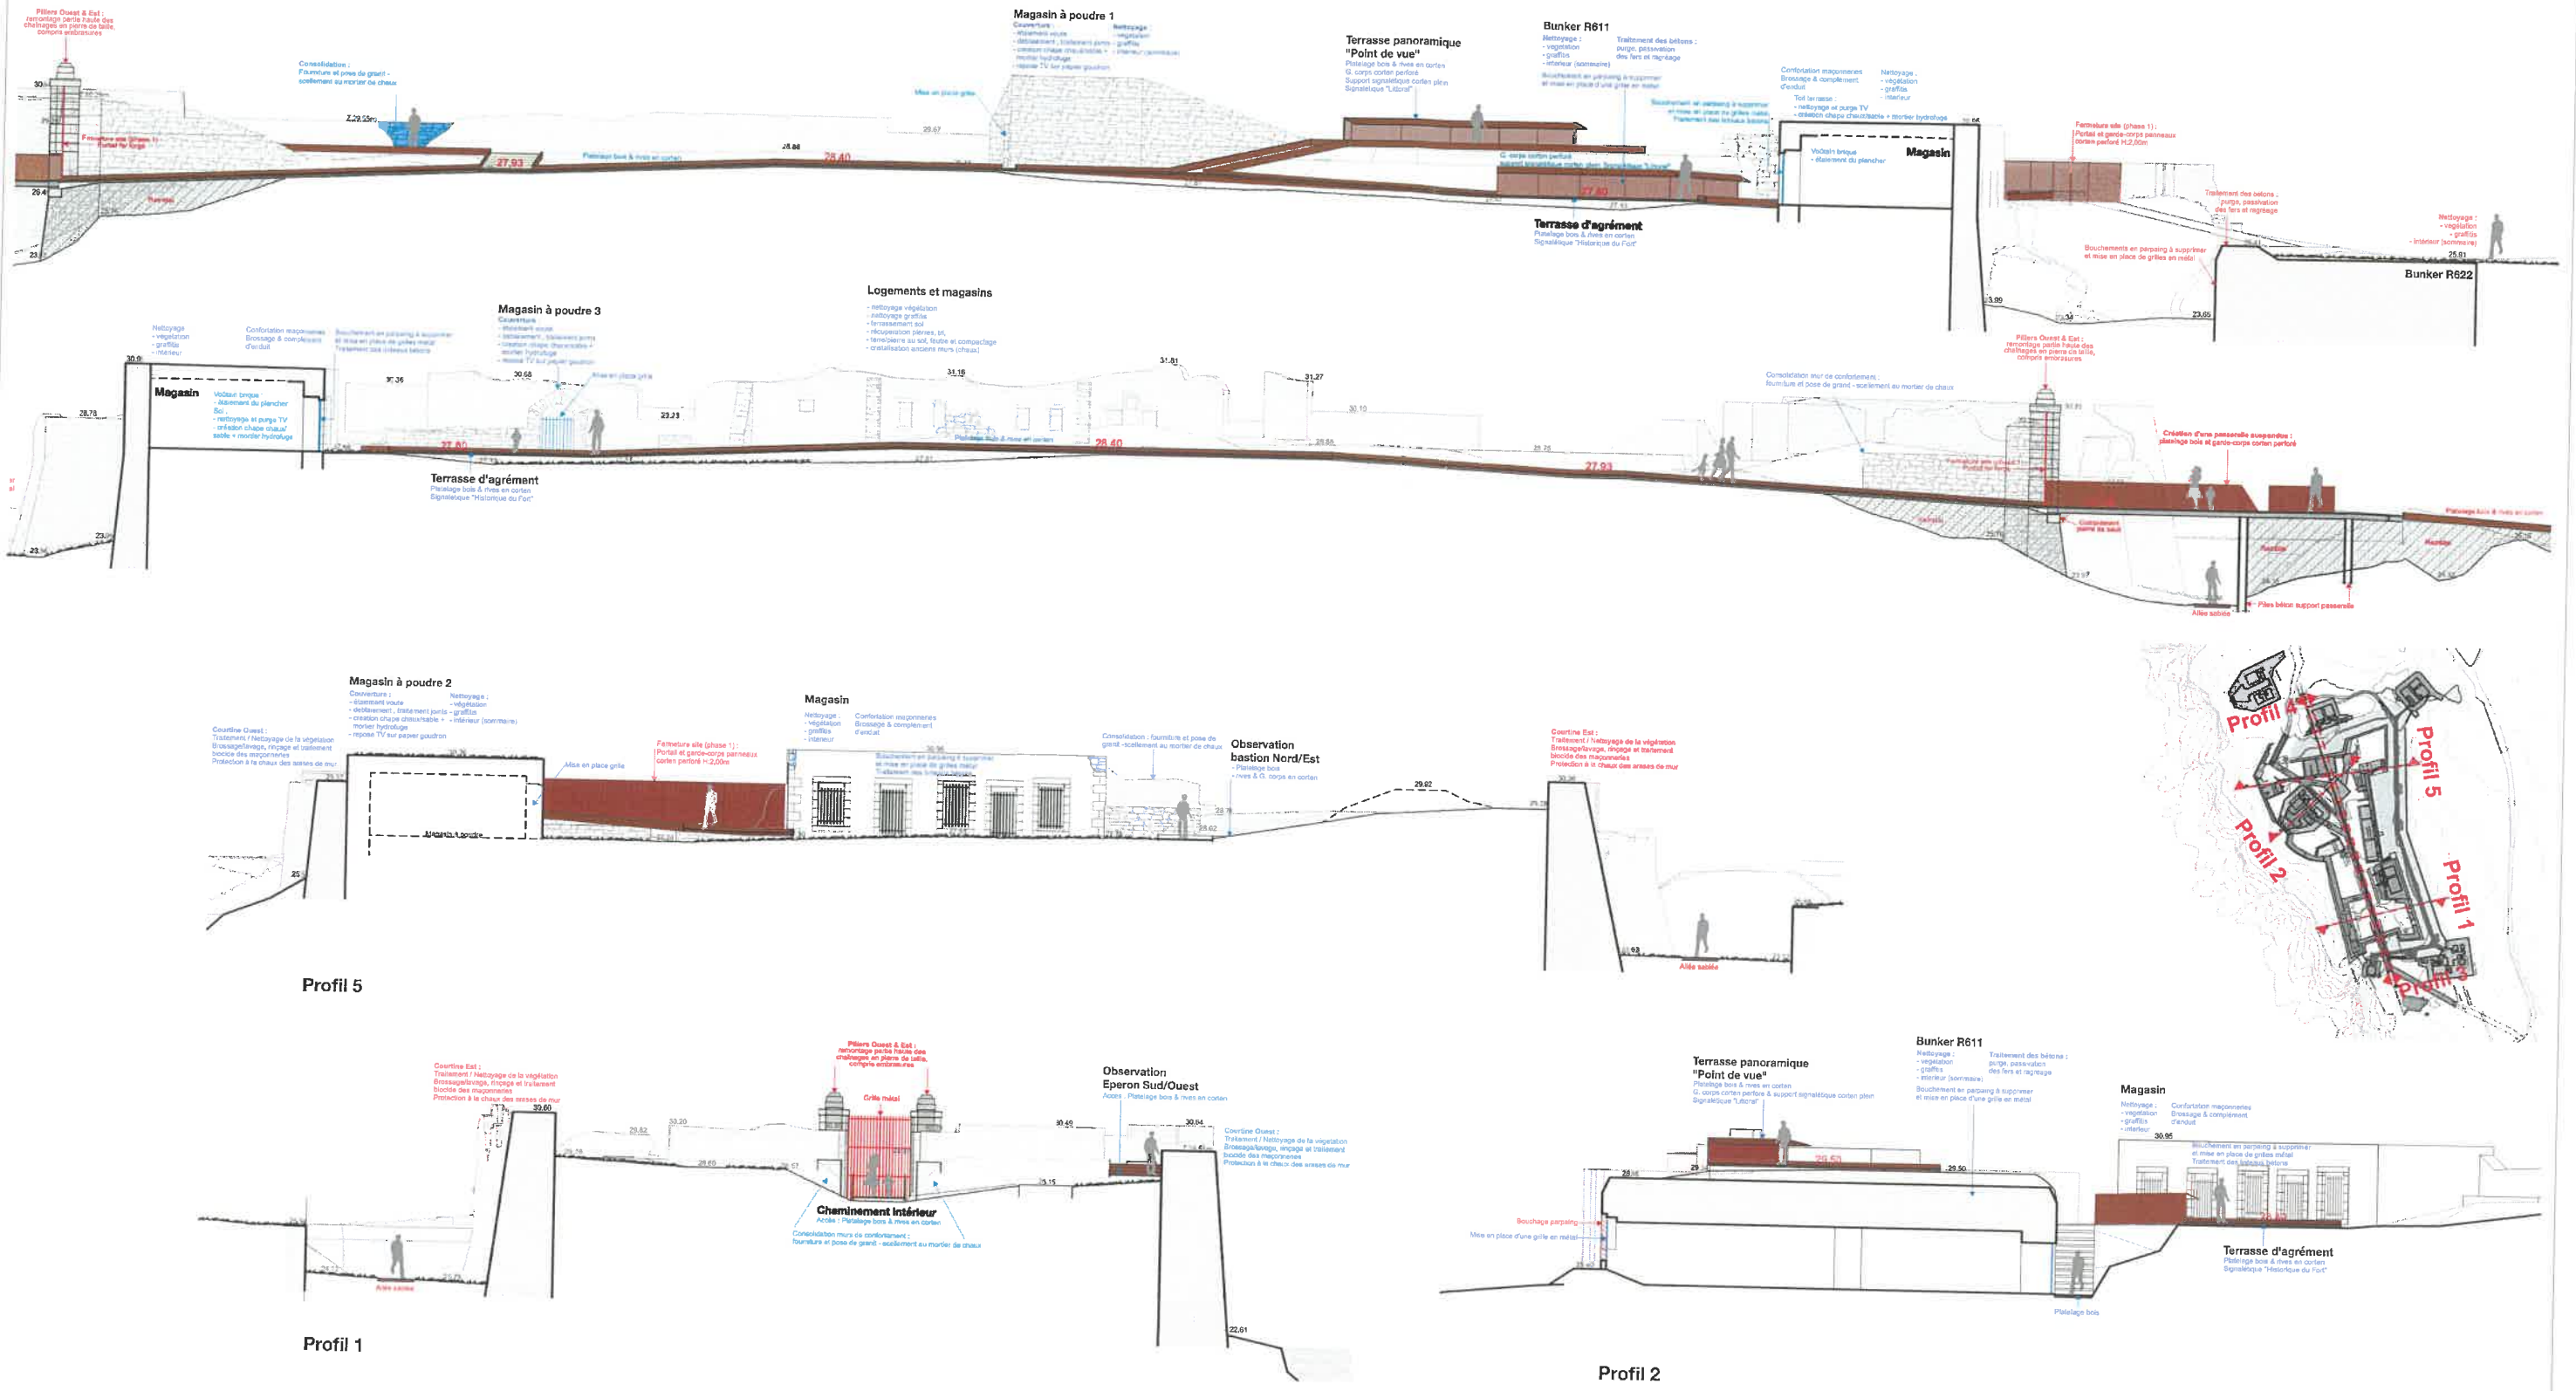

**LM**  
MARIE LENNON  
architecte du patrimoine

**INEX**  
INEX - INEX - INEX

MAITRE D'OEUVRE  
Marie Lennon  
Architecte du Patrimoine mandataire  
CALC  
Collectif d'Architectes Léopold Canté  
Atelier INEX  
Paysagiste DPLC

MAITRE D'OUVRAGE  
Conservatoire du littoral  
et des rivages lacustres  
Corderie Royale - CS 10 137  
17306 ROCHEFORT Cedex

MISE EN VALEUR DU FORT  
D'ARBOULE  
Pointe de la Varde  
Saint-Malo (35)


PERMIS D'AMENAGER  
PLAN EN COUPE

A3 Format	PA20 N° Document	Archi Type	A Index
- Echelle	DEC. 2021 Date	PA Phase	

Nord  
Echelle Graphique



# ◆ PA20 / PC03 - PLAN EN COUPES - DETAILS PROJÉTÉS

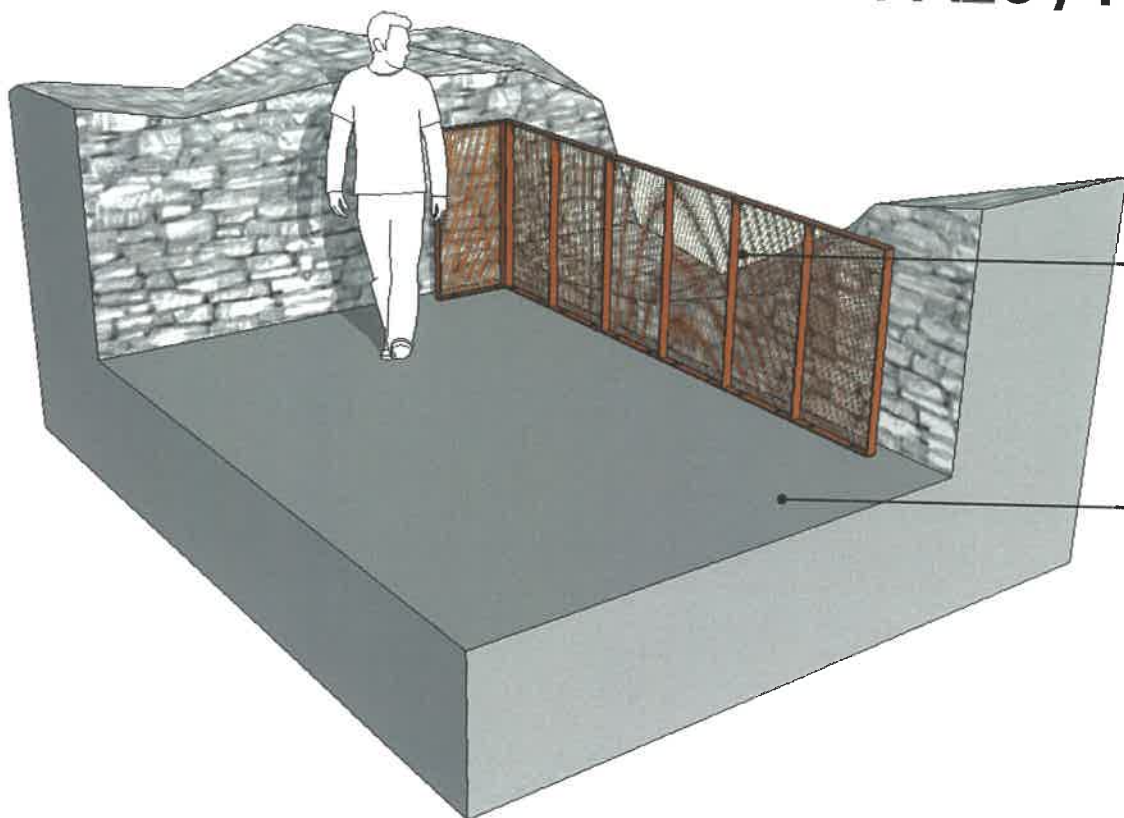


Garde corps en Corten positionné en retrait de la maçonnerie  
Remplissage tôle perforée (40% de vide).  
Structure et main courante plats acier Corten

Dalle béton existante toiture du Tobrouck




Plan de localisation

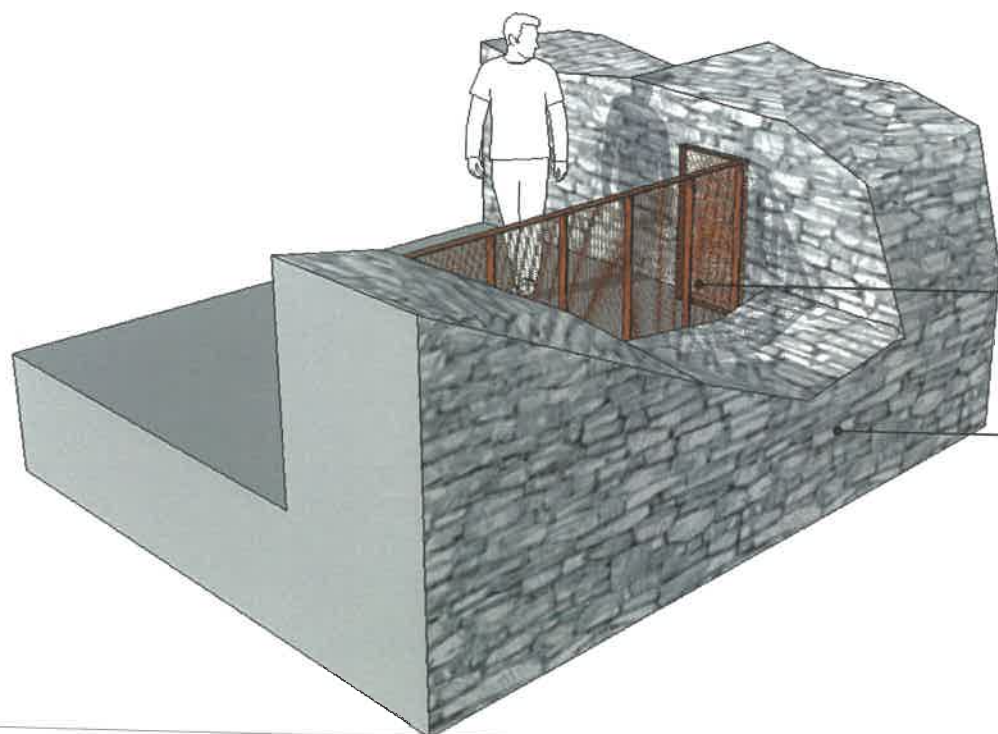



Garde corps en retrait de la maçonnerie

Maçonnerie existante du mur de courtine bastion Sud Ouest


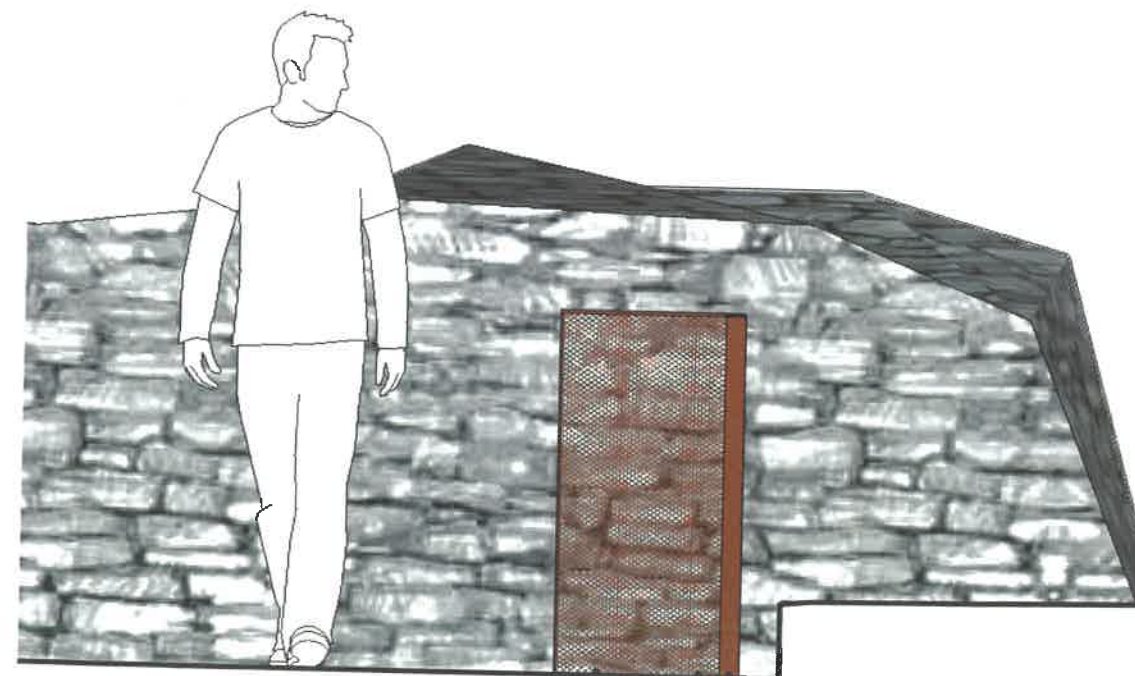


Vue en coupe

# ◆ PA20 / PC03 - PLAN EN COUPES - DETAILS PROJÉTÉS

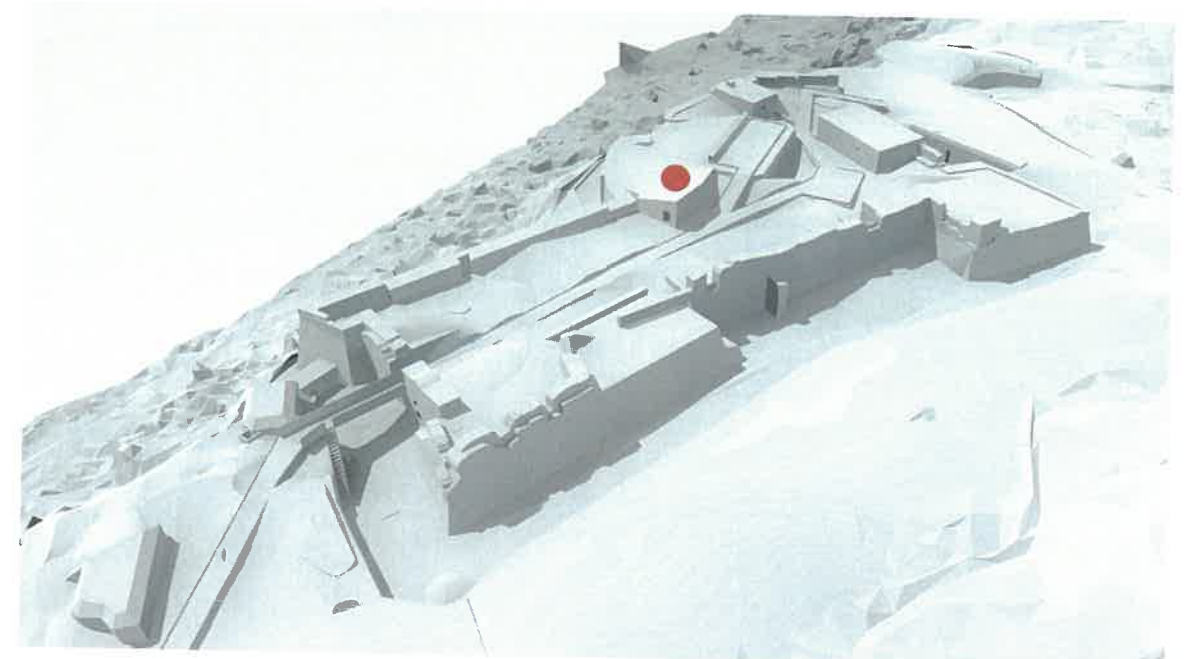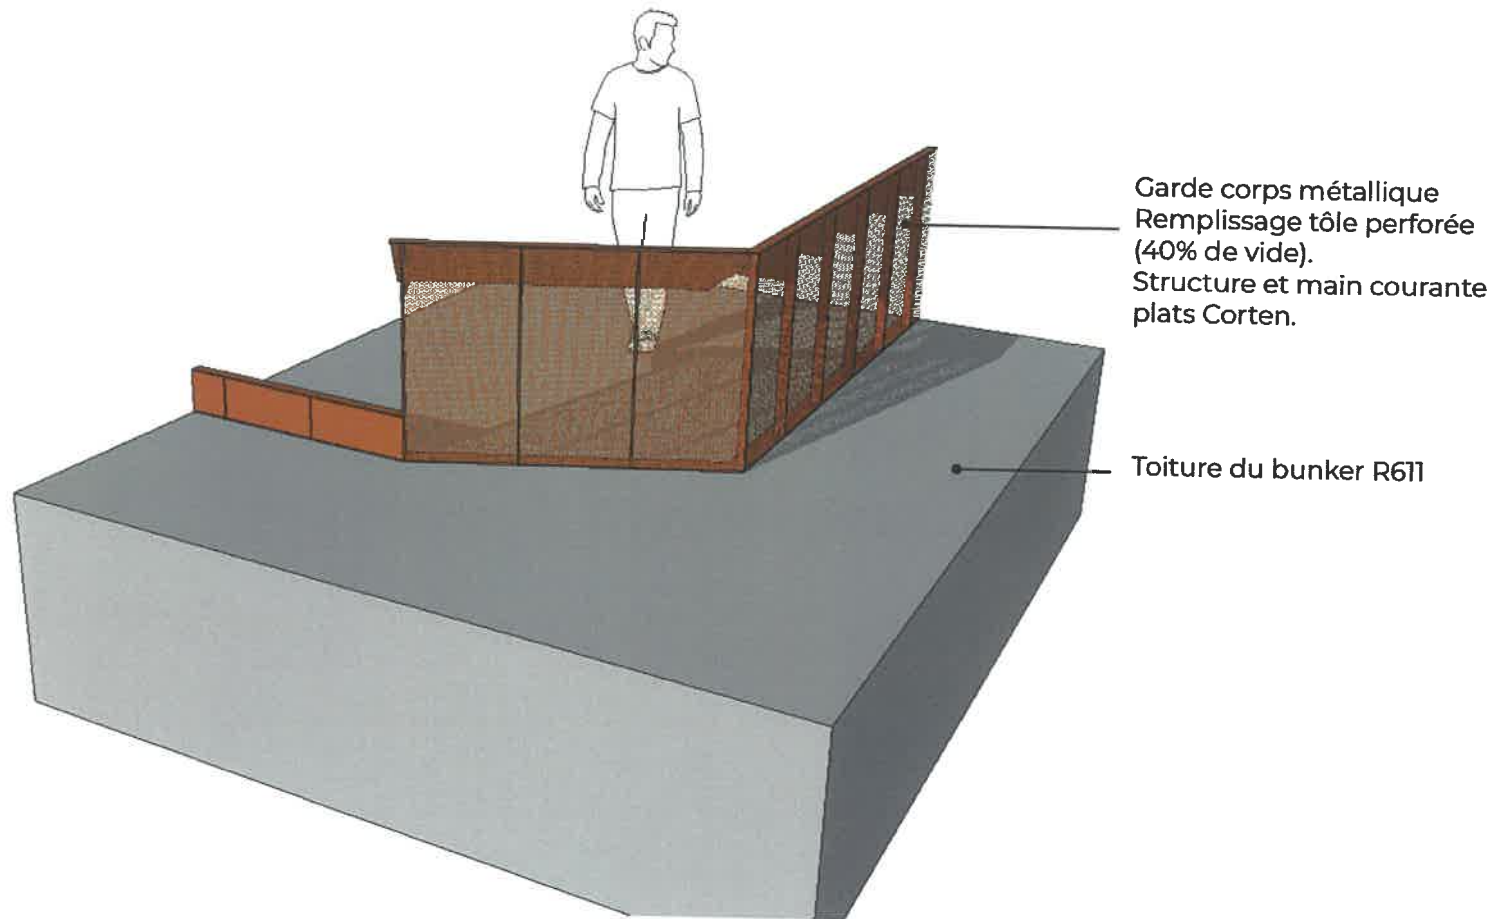




Plan de localisation

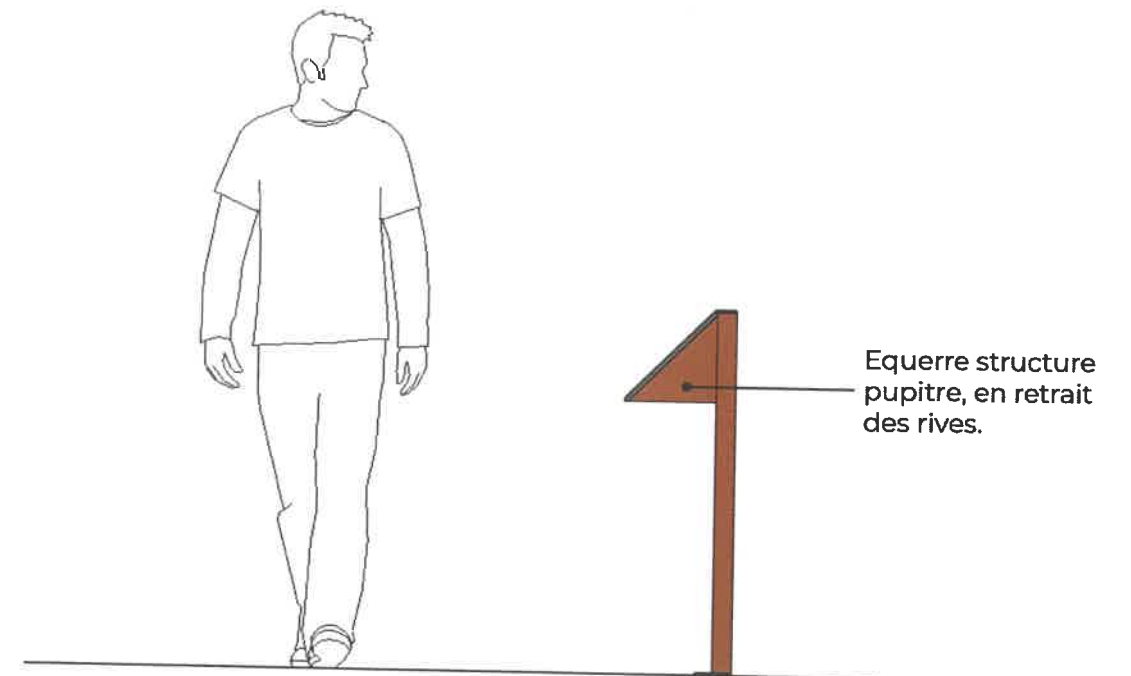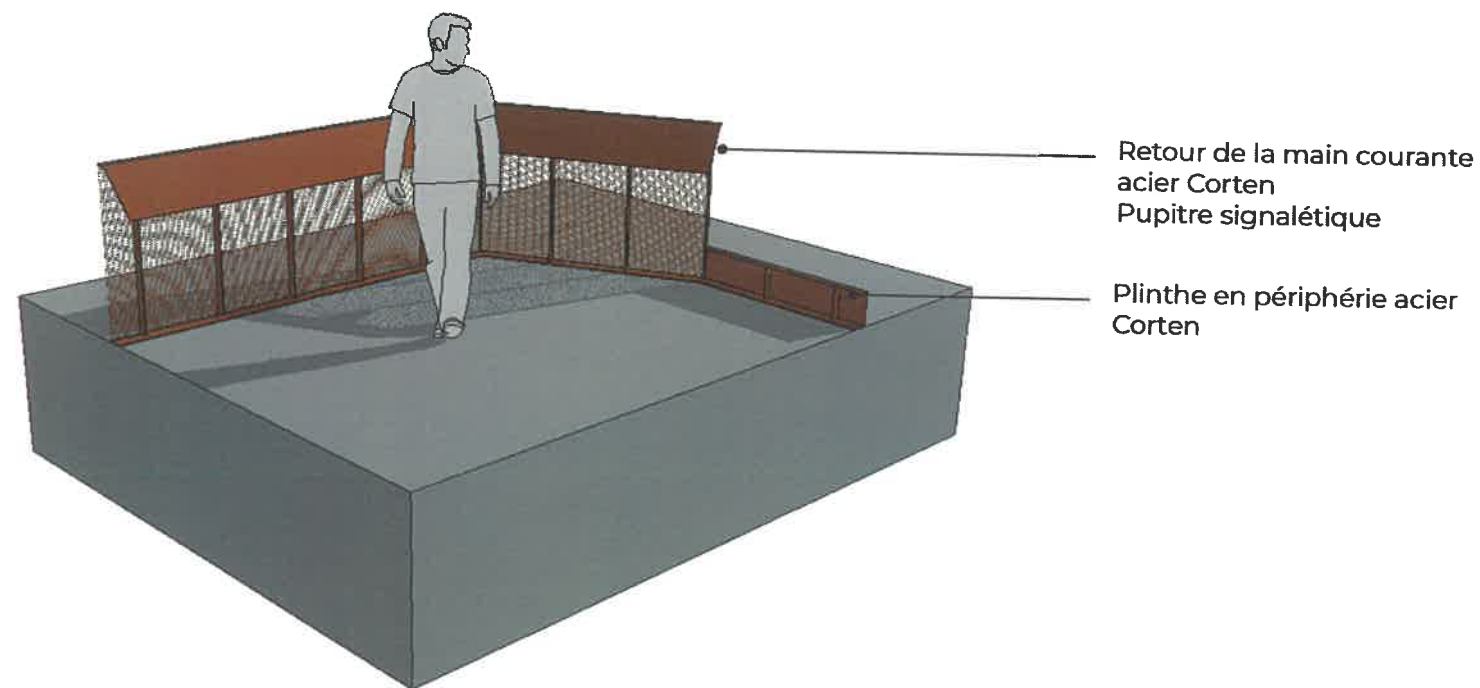



Vue en coupe



# ◆ PA20 / PC03 - PLAN EN COUPES - DETAILS PROJÉTÉS

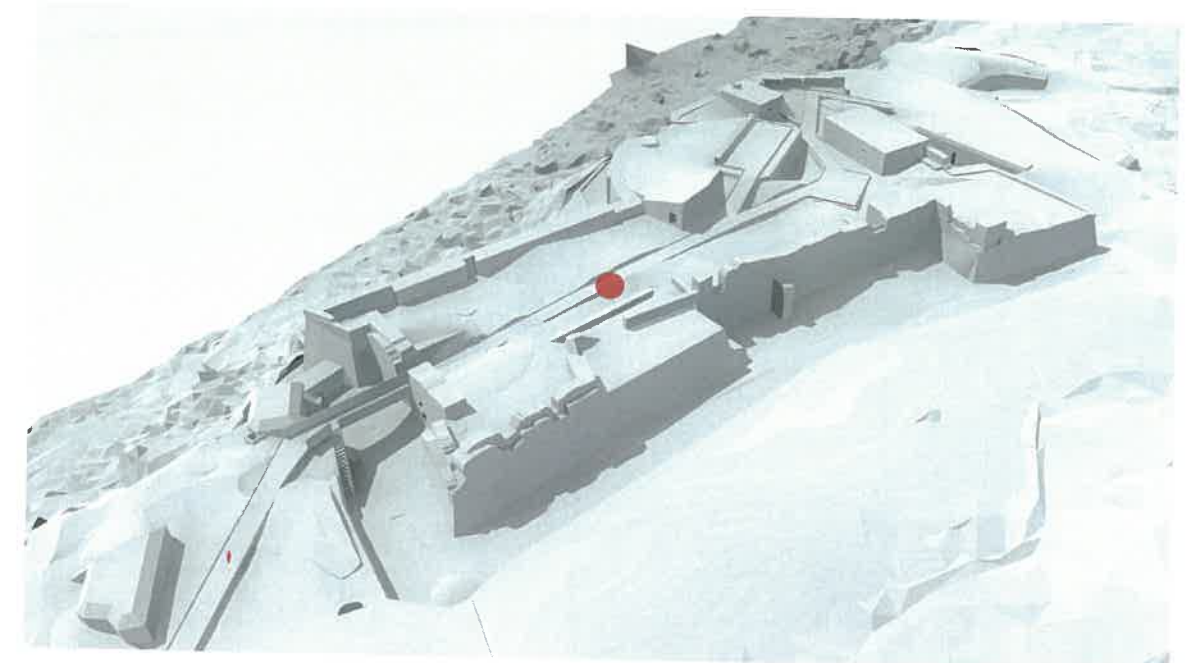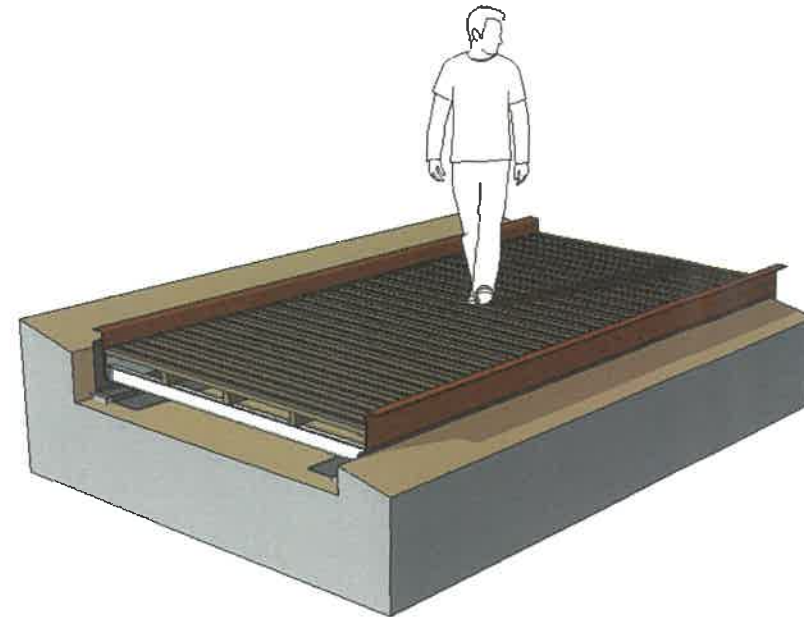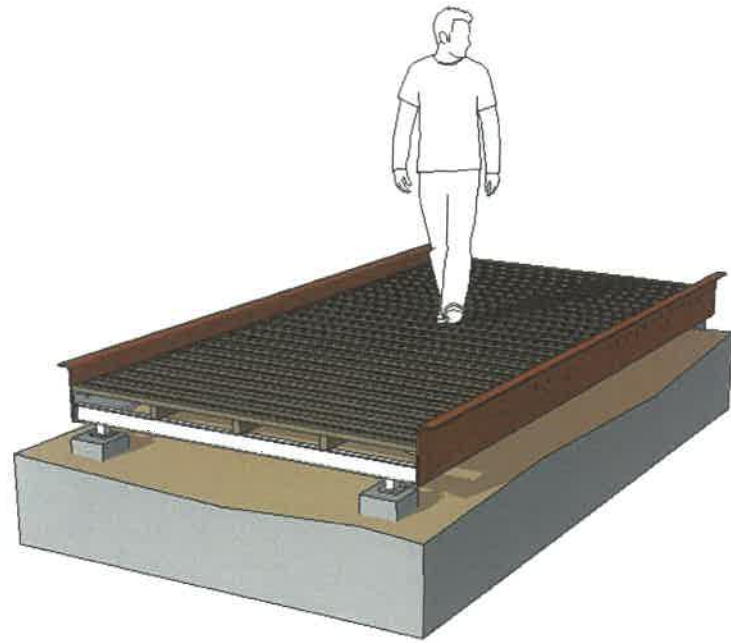

Plan de localisation

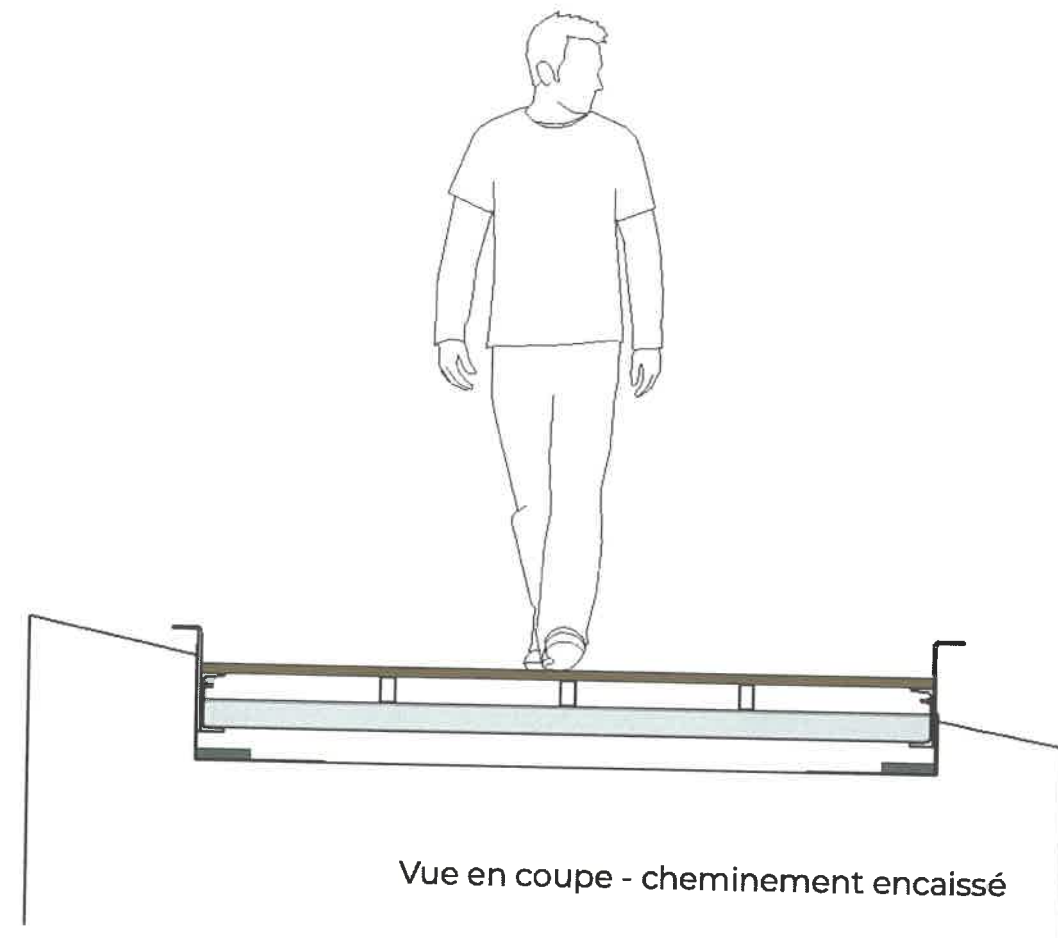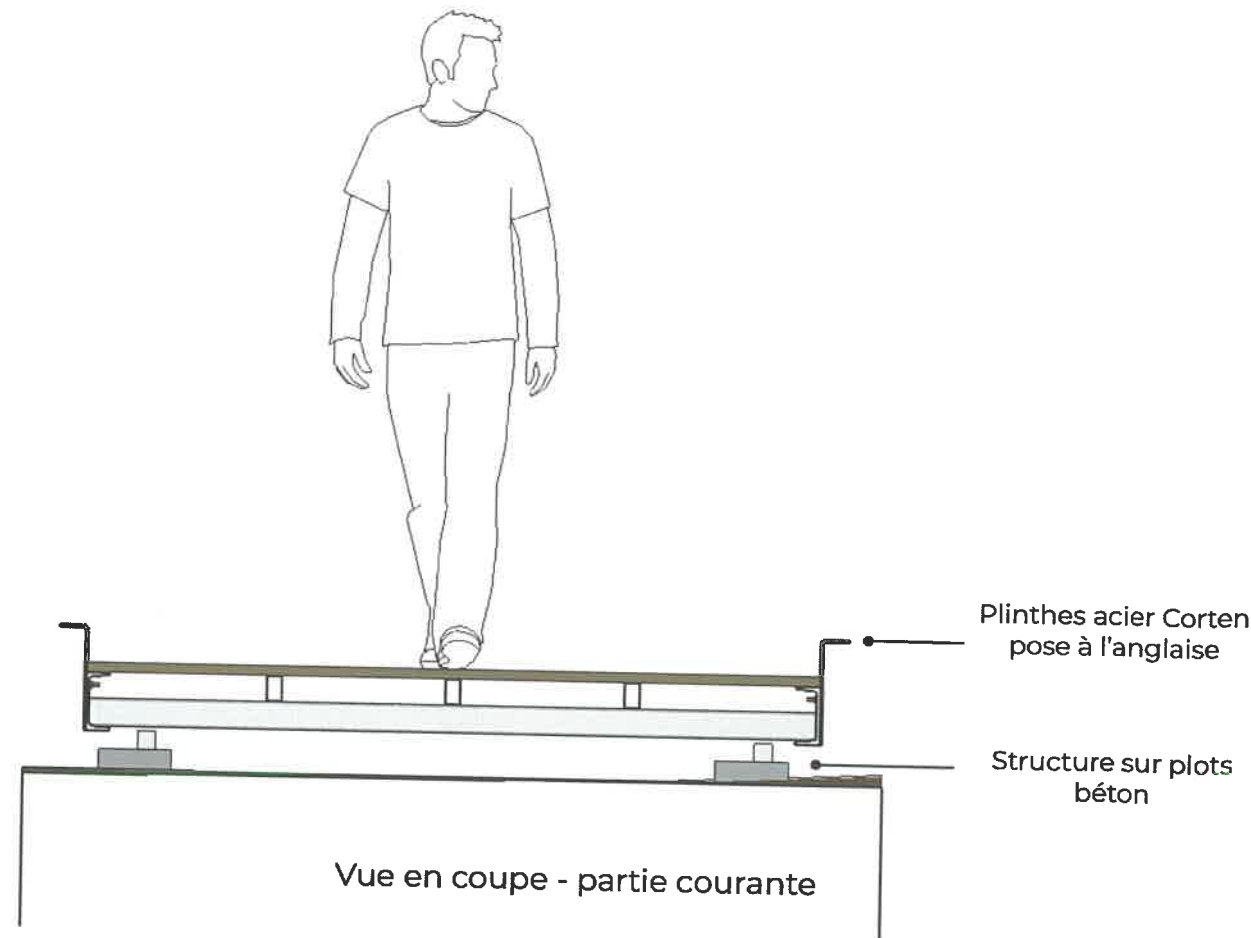


# ◆ PA20 / PC03 - PLAN EN COUPES - DETAILS PROJÉTÉS



Garde corps métallique  
raidisseurs et main courante  
plats acier Corten  
Garde corps remplissage tôle  
perforée (40% de vide).  
Structure profilés métalliques  
type HEB 260 et IPE 80.

Ancrage massif béton  
dans remblai en amont de la  
douve

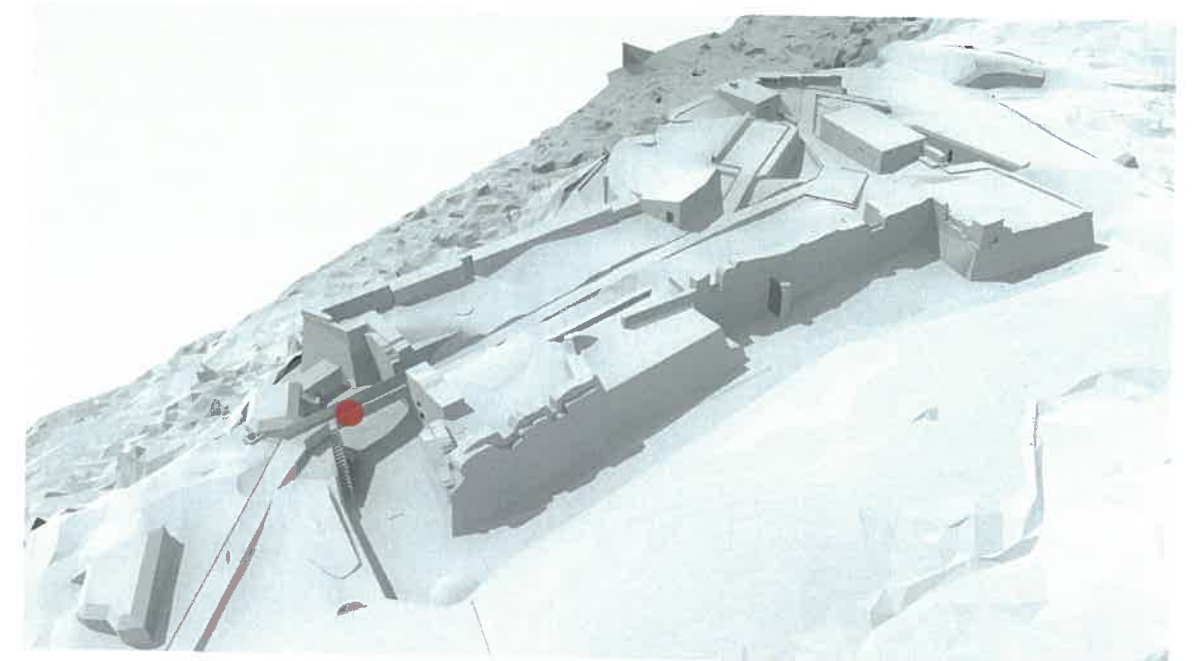

Plan de localisation




Main courante acier Corten

Raidisseurs acier Corten

Garde corps tôle perforée  
(vide environ 40%)  
fixée sur structure  
plats acier Corten.  
Pose à l'anglaise

platelage bois


Structure profilés métalliques

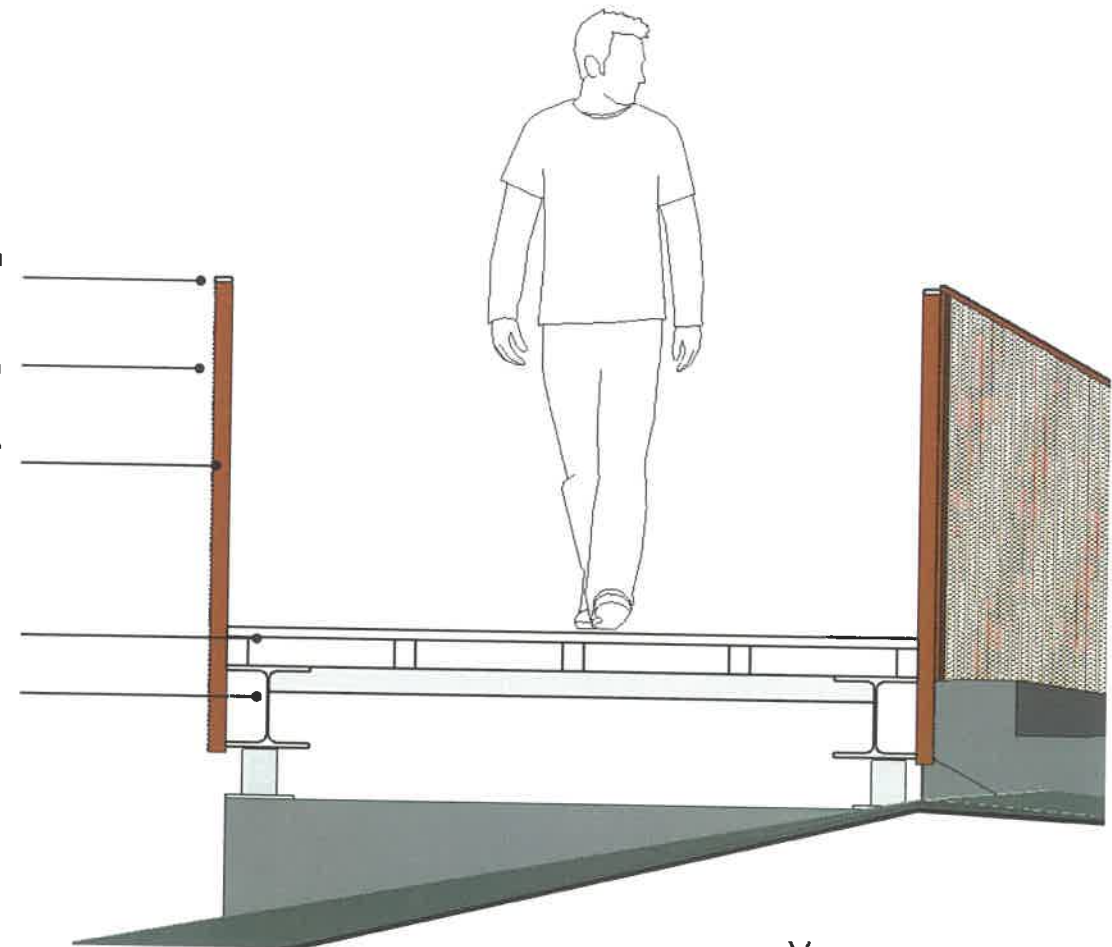

Vue en coupe




# ◆ PA20 / PC03 - PLAN EN COUPES - DETAILS PROJÉTÉS

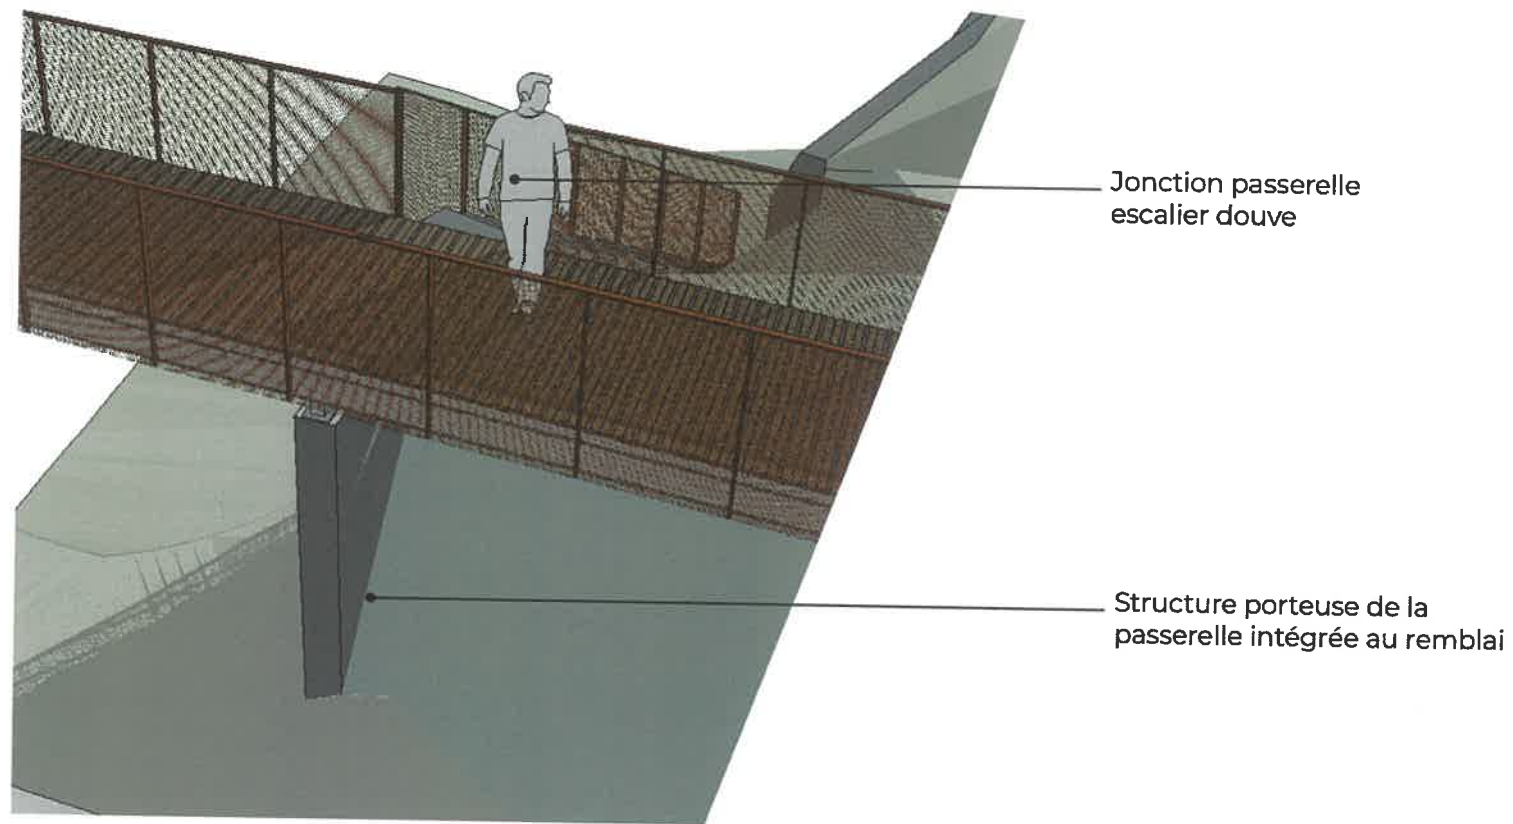


Jonction passerelle  
escalier douve

Structure porteuse de la  
passerelle intégrée au remblai

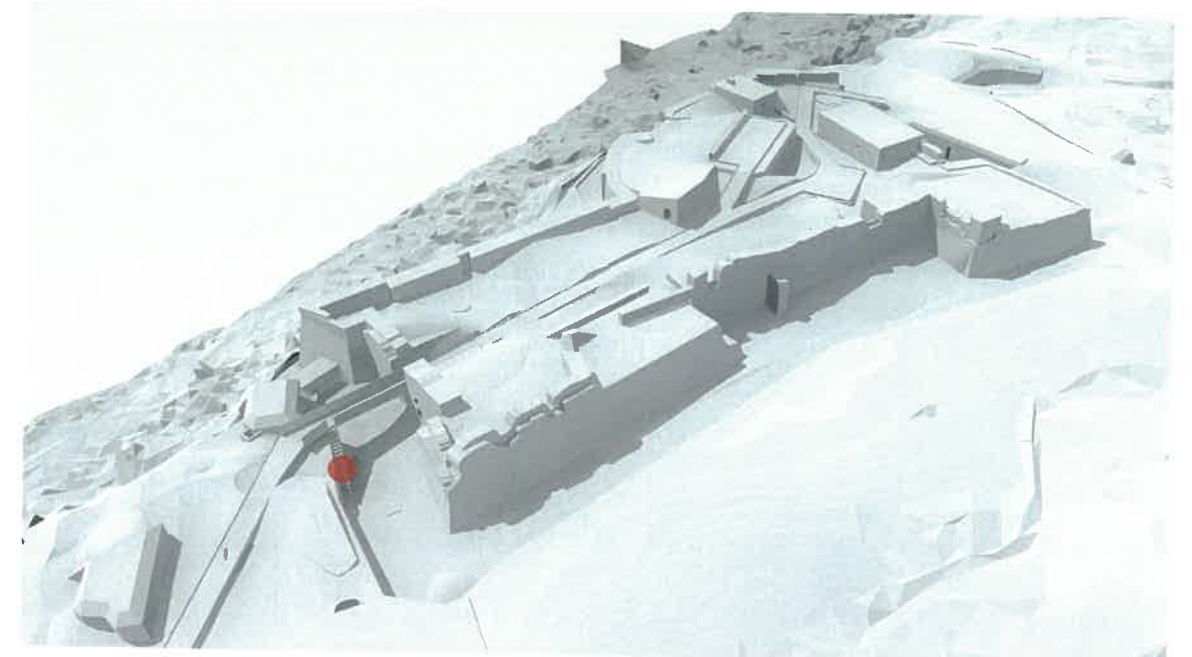

Plan de localisation

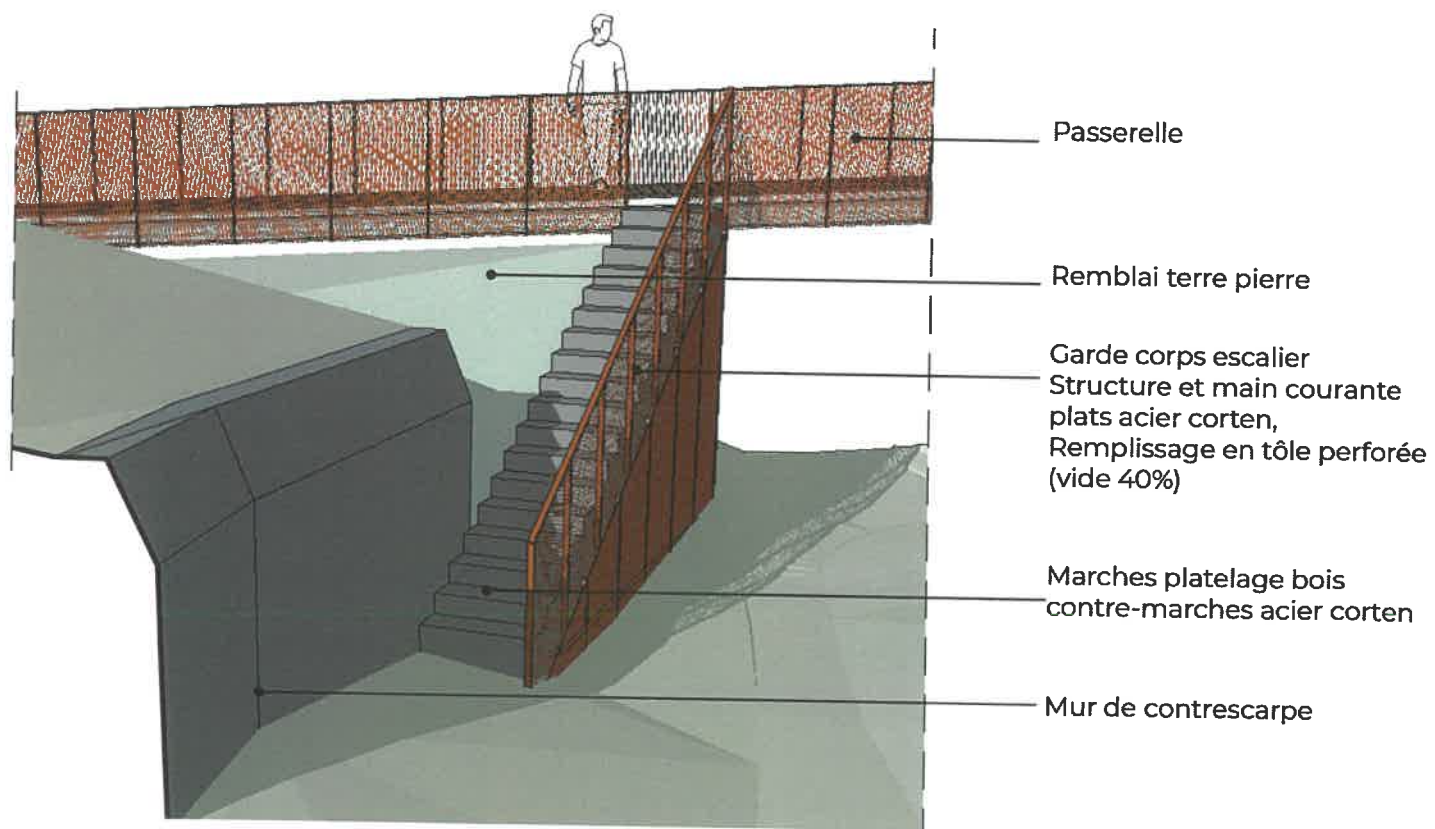


Passerelle

Remblai terre pierre

Garde corps escalier  
Structure et main courante  
plats acier corten,  
Remplissage en tôle perforée  
(vide 40%)

Marches platelage bois  
contre-marches acier corten


Mur de contrescarpe

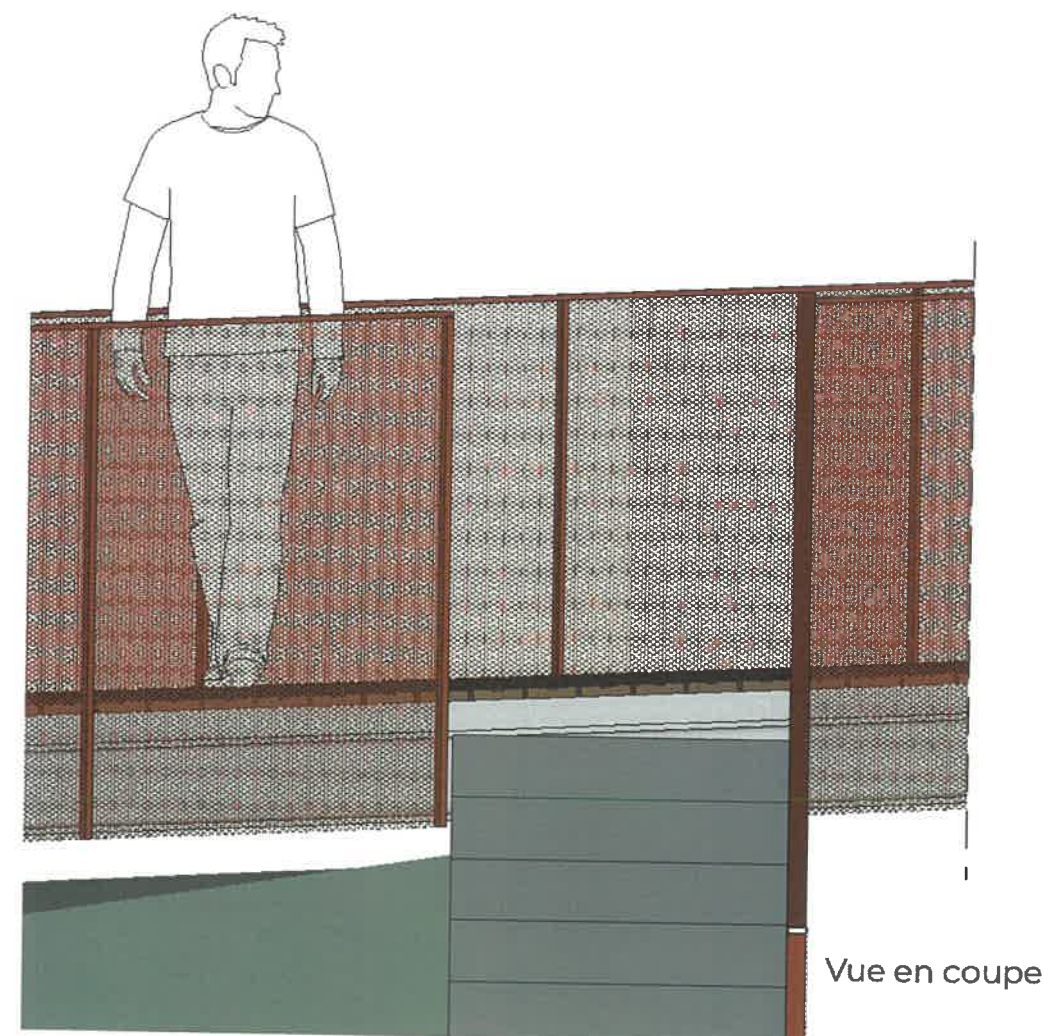

Vue en coupe




# ◆ PA20 / PC03 - PLAN EN COUPES - DETAILS PROJÉTÉS

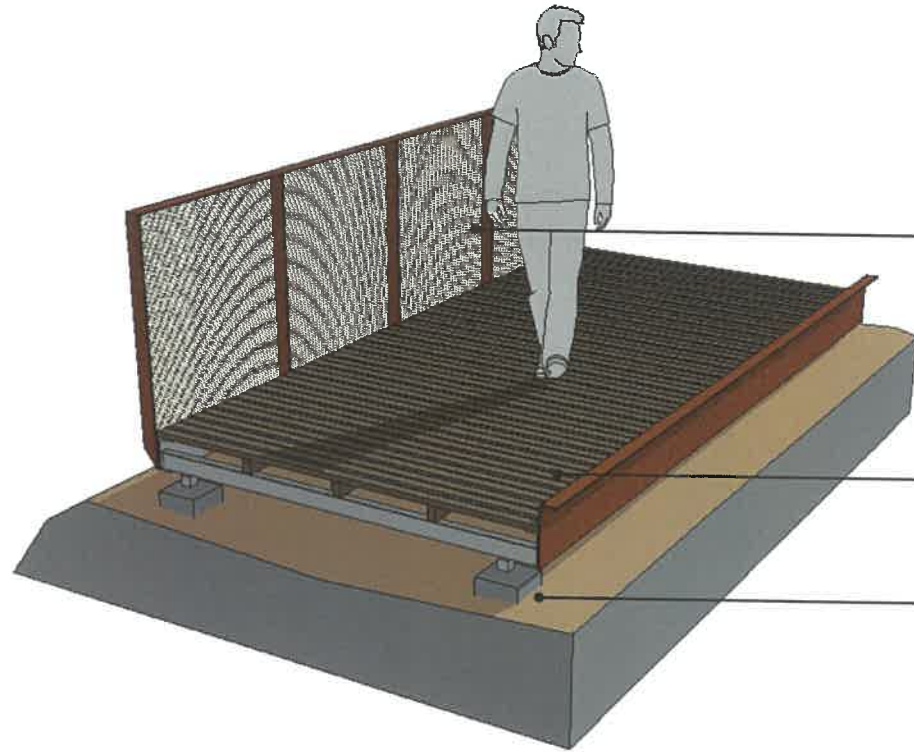

Garde corps acier corten  
au dessus du fossé accès  
bunker R611  
Raidisseurs et main courante  
plats acier Corten  
Remplissage tôle perforée  
(40% de vide).

Terrasse patelage bois  
rive Corten


Structure sur  
plots béton

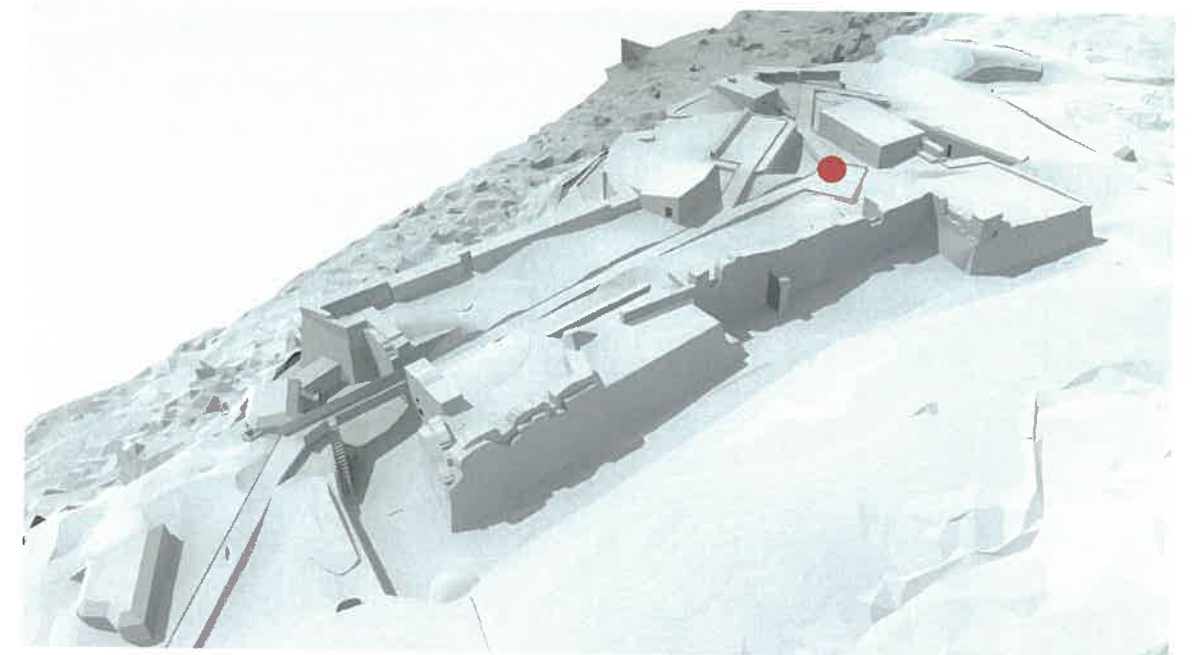

Plan de localisation



Garde corps métallique  
Raidisseurs et main courante  
plats acier Corten  
Remplissage tôle perforée  
(40% de vide).  
Pose à l'anglaise

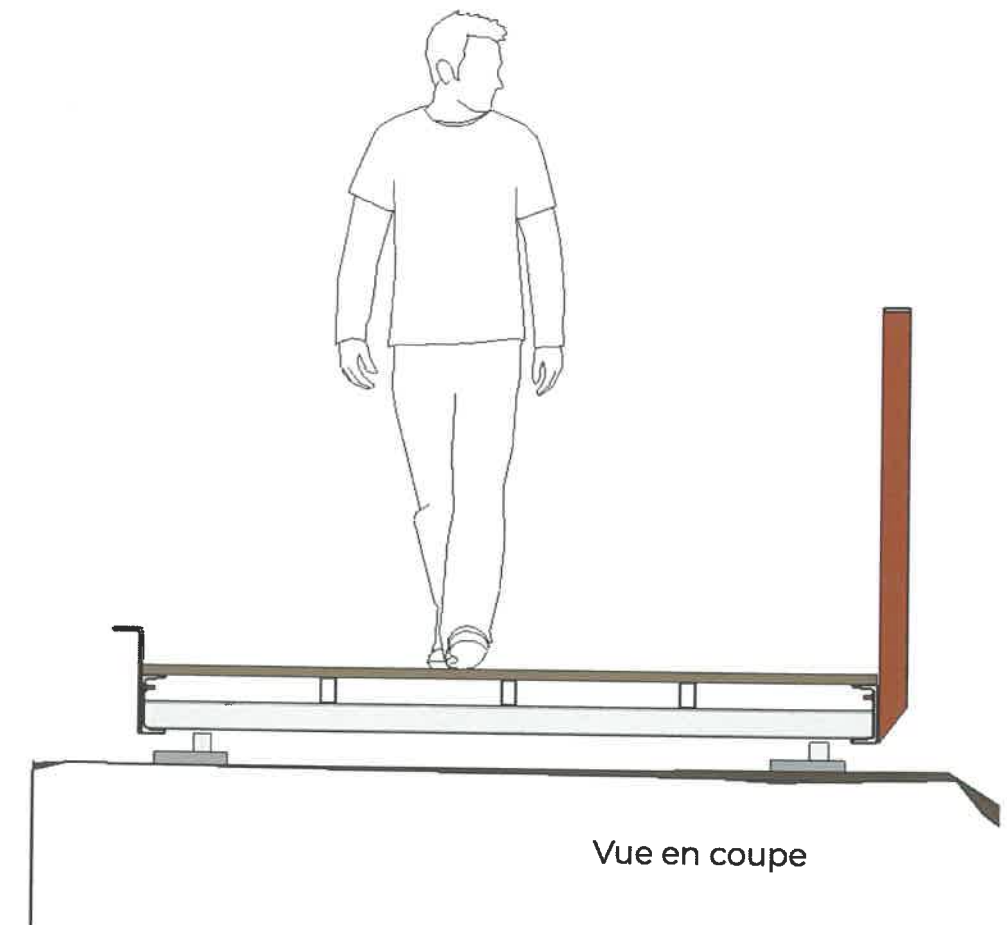

Vue en coupe