


**Droit de préemption urbain
Echelle 1/3000ème**

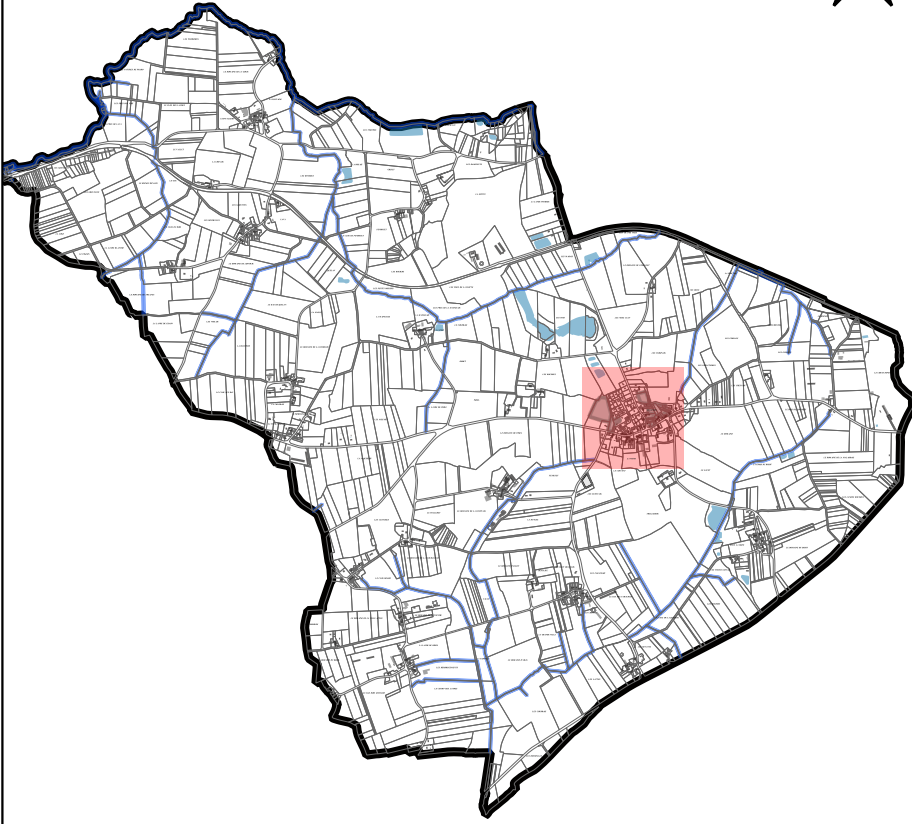


Vu pour être annexé à la
délibération du Conseil Municipal
n°.....
en date du
.....
instaurant le droit de droit de
préemption urbain (DPU).

Le Maire,

Légende

Objet des périmètres soumis au droit de préemption urbain

 1 - Projet d'opération d'aménagement
d'ensemble - densification

2 - Projet d'opération d'aménagement
d'ensemble - densification et création d'accès

3 - Projet d'opération d'aménagement
d'ensemble

4 - Projet d'opération d'aménagement
d'ensemble : densification et création d'accès

