

Département de l'Ille-et-Vilaine

Commune de COMBLESSAC



CARTE COMMUNALE

2.2-Zonage - zones constructibles 1/4000ème

APPROBATION

Vu pour être annexé à la délibération
du Conseil municipal n°
.....
en date du 31 juillet 2023
approuvant la carte communale

Le Maire,

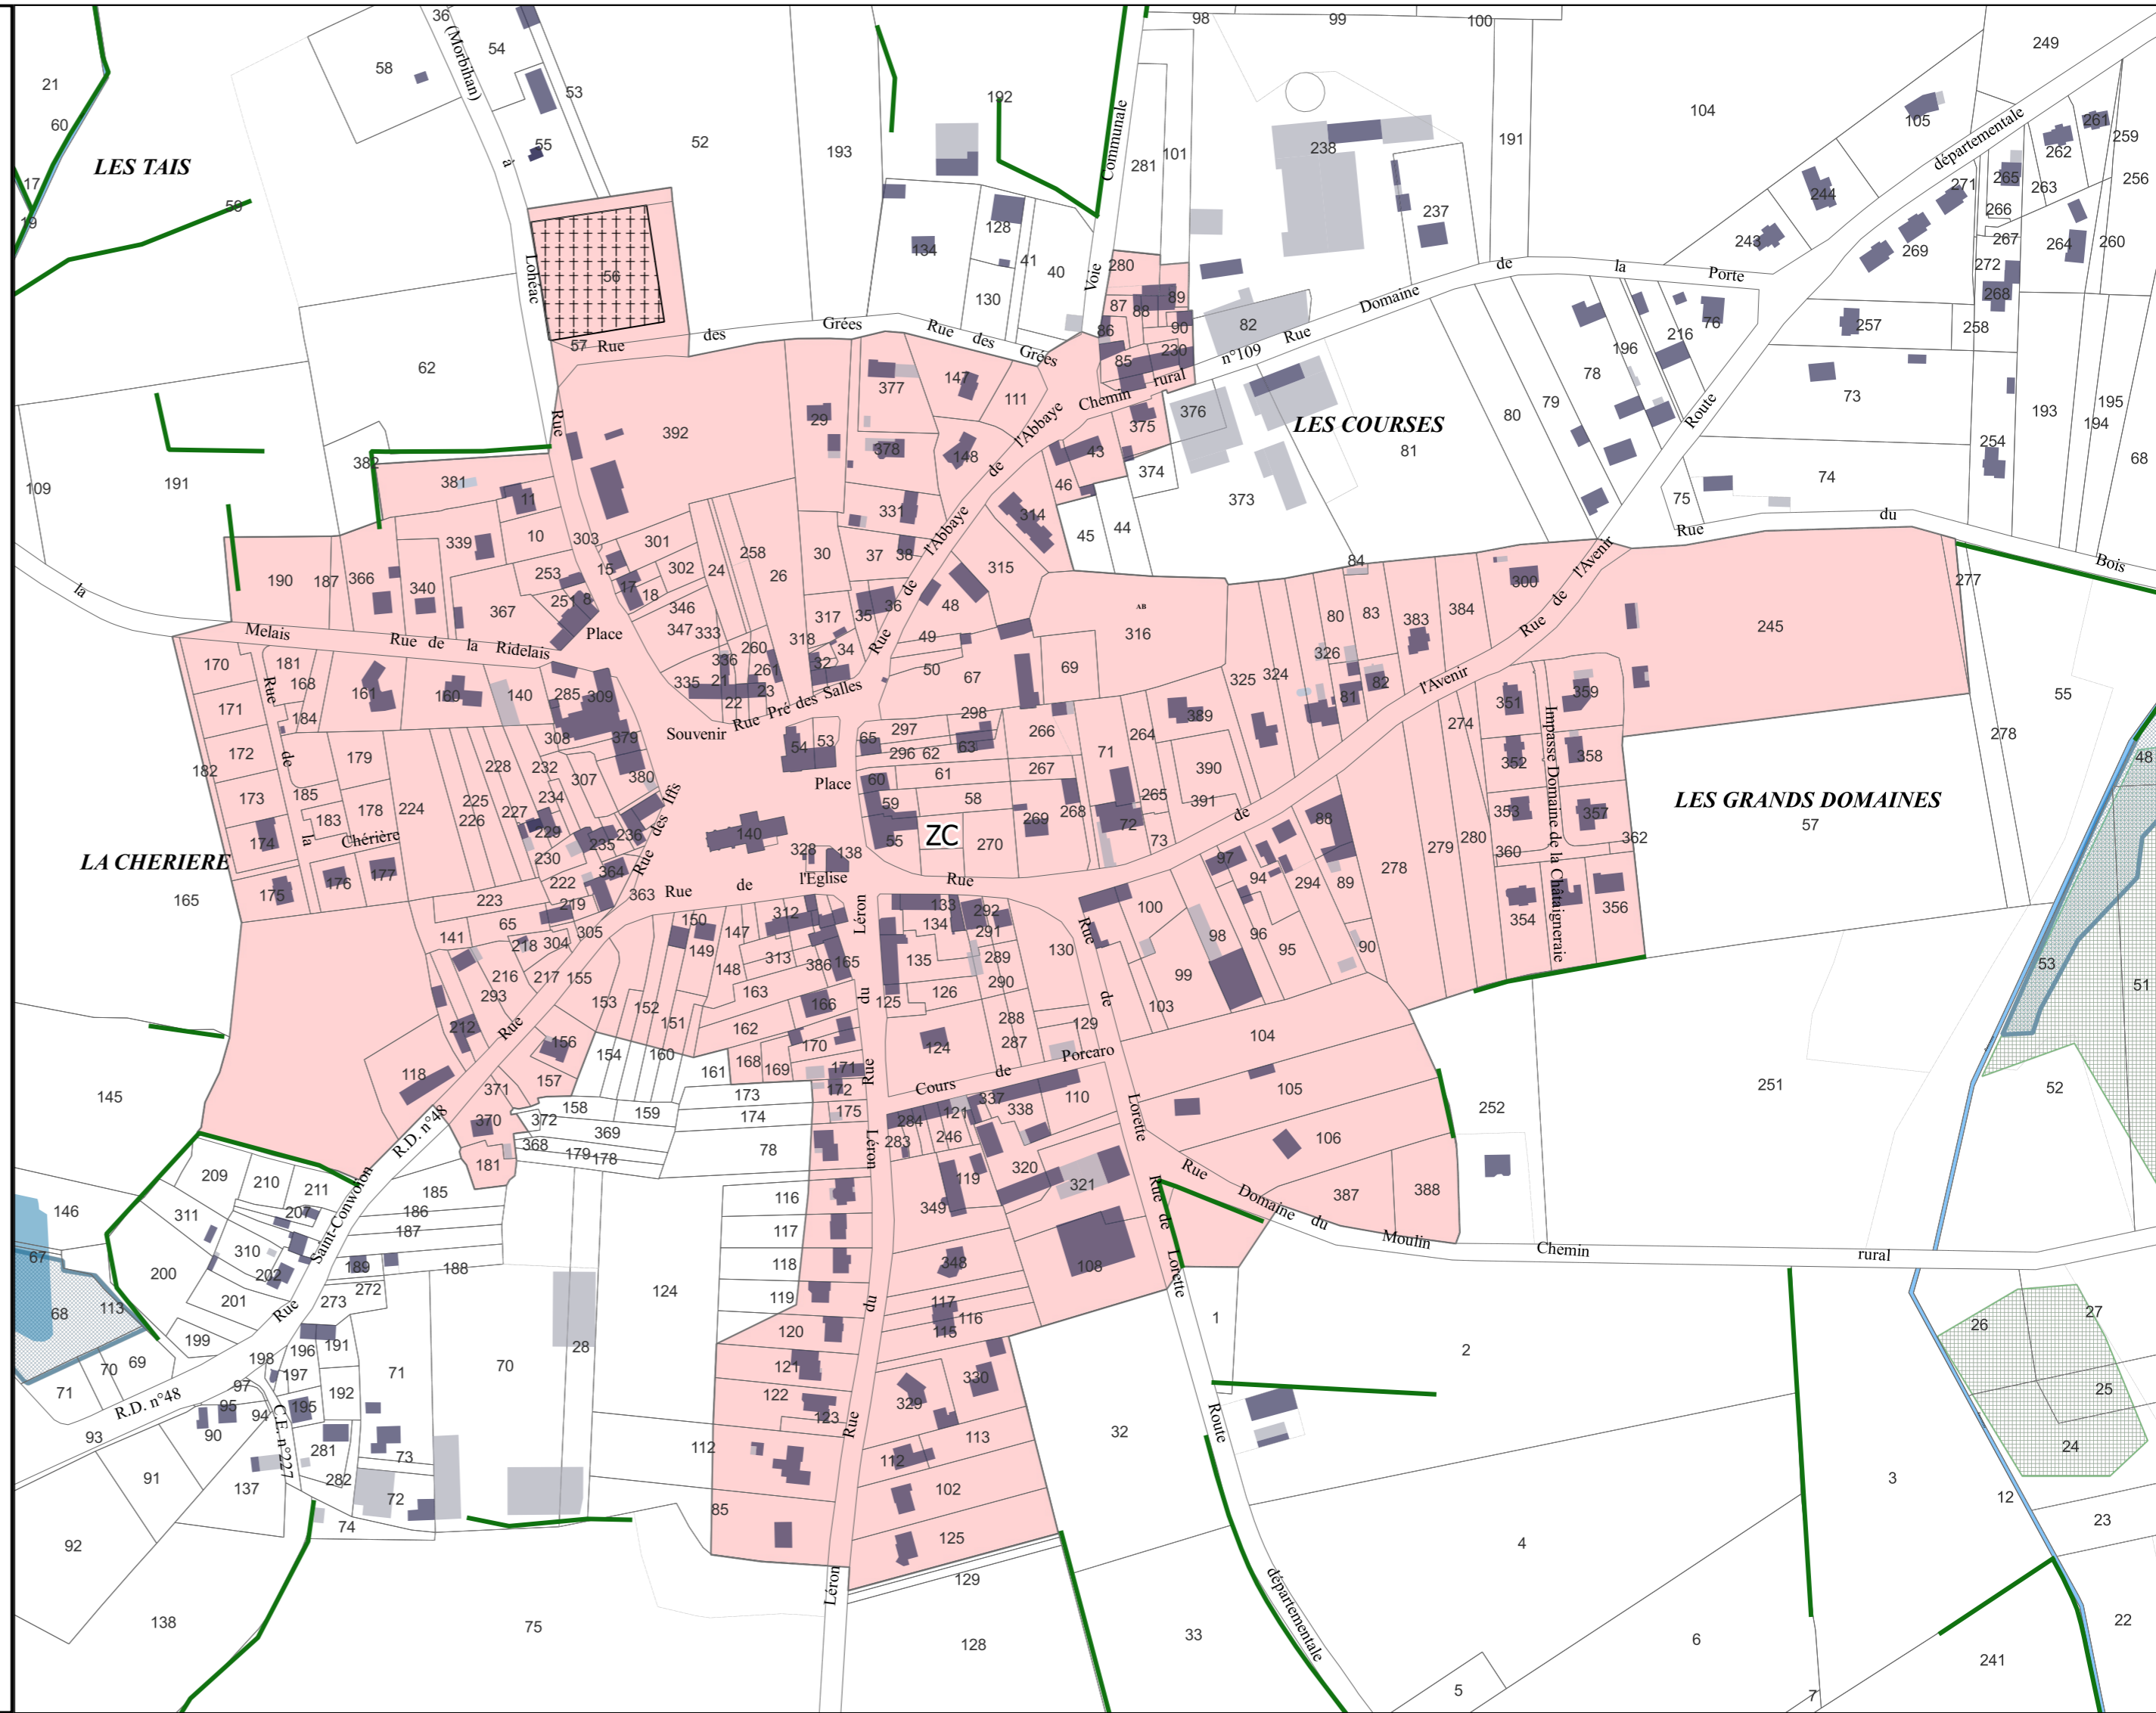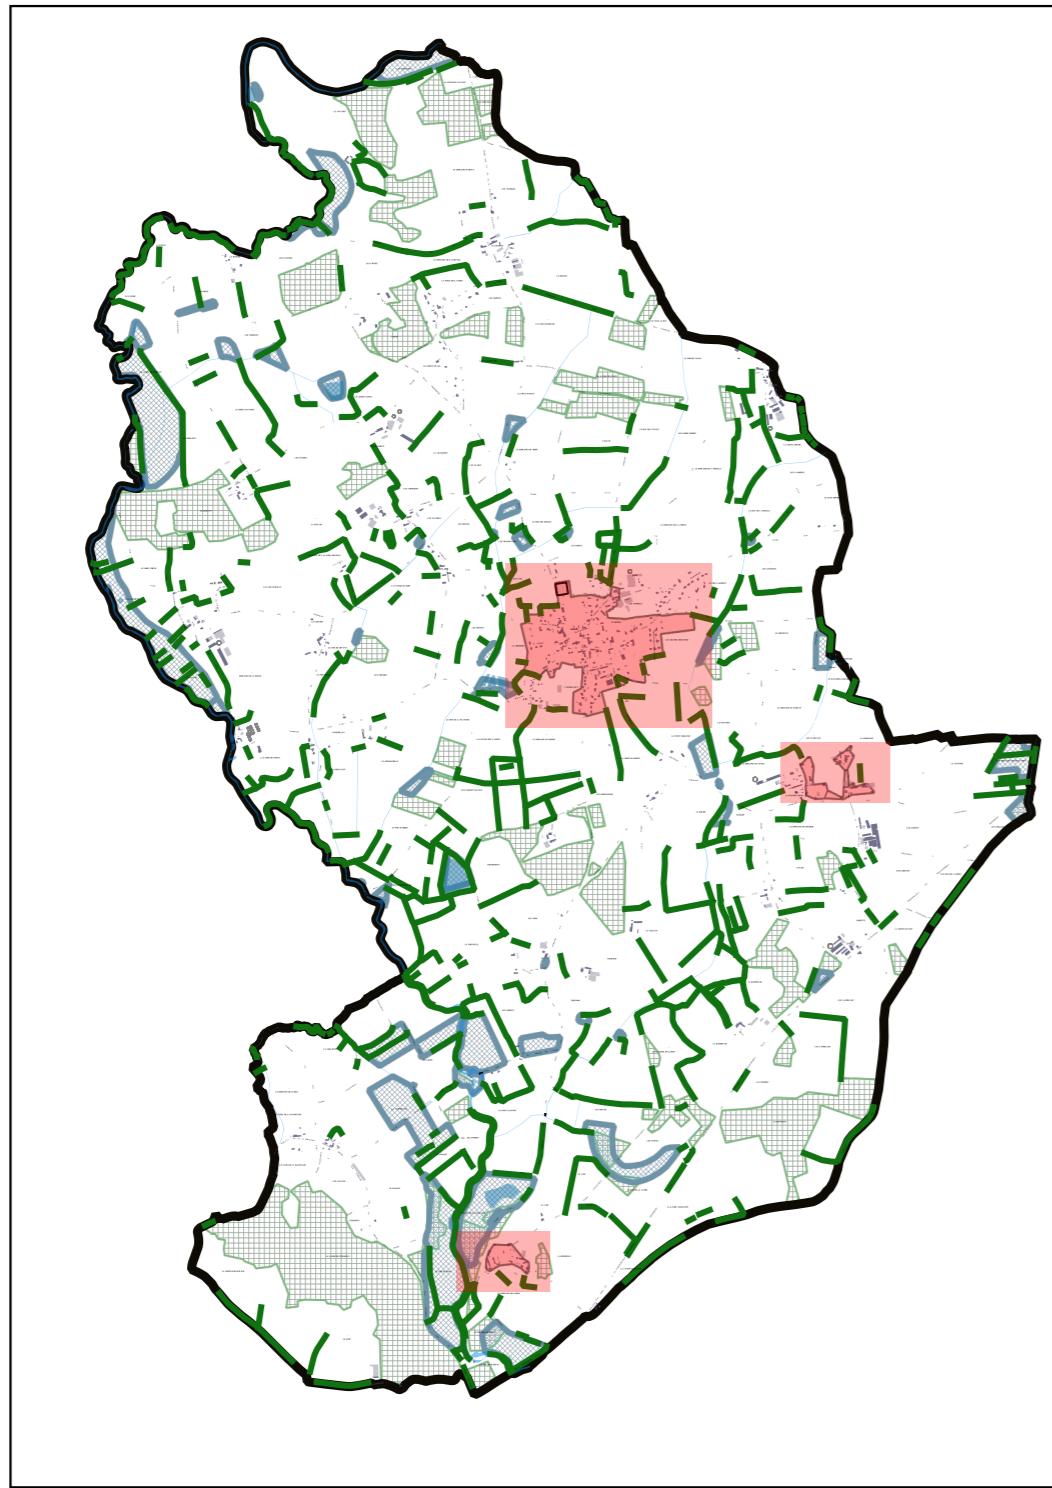

Zonage de la carte communale

Secteurs délimités

- ZnC - Secteur non ouvert à la construction, sauf exceptions prévues par la loi
- ZC - Secteur constructible ouvert à la construction

Informations complémentaires

- Boisement
- Zone de présomption de patrimoine archéologique
- Zone humide

Continuités écologiques et paysagères

- Haies et alignements d'arbres
- Cours d'eau



0 50 100 150 200 m

