



Echelle : 1/1000

### Coupe A-A'

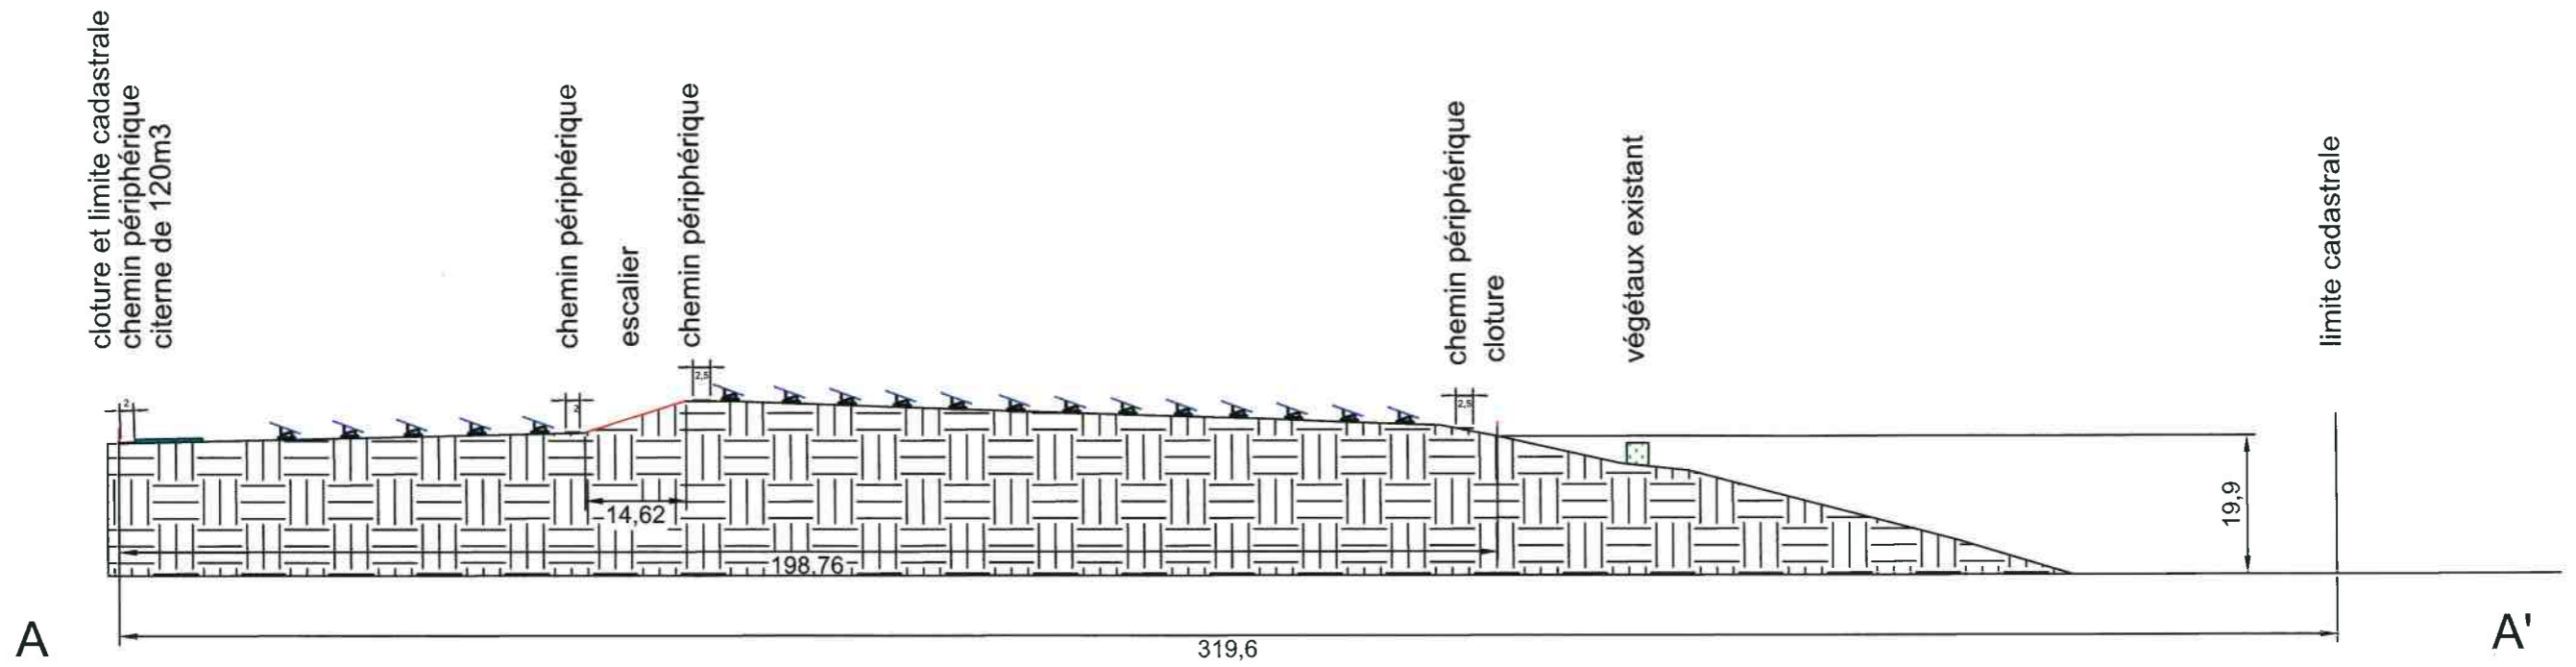

Echelle : 1/500

### Coupe B-B'

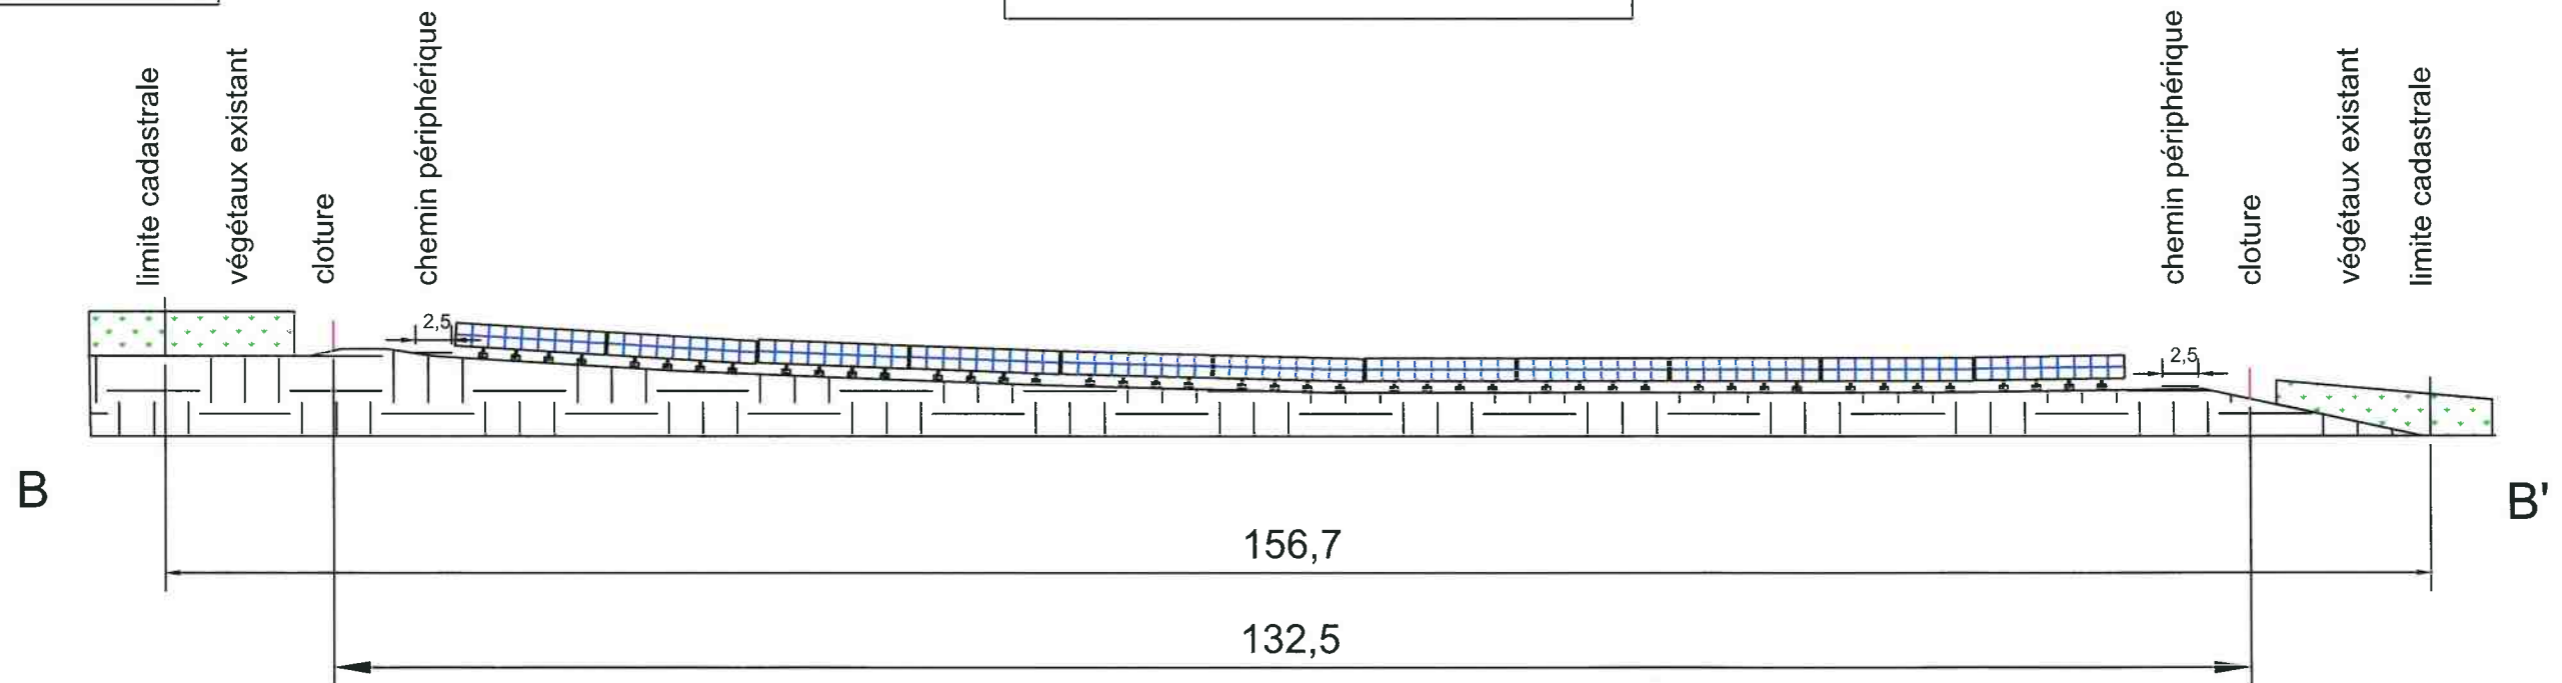

#### PC3 / Plan de coupe AA' et BB'

Centrale photovoltaïque de Le Verger

Commune de Le Verger (35 160)

DATE:  
Juillet 2023

#### Maitre d'Ouvrage :

BRETI SUN ISDND  
1 AV DE TIZE,  
35235 THORIGNE-FOUILLARD



#### Légende :

- Végétaux existant et conservé
- Terrain naturel
- Table de profil
- Table de face
- Cloture
- Citerne 120m<sup>3</sup>

g é r a l d  
L O O S  
c é l i n e  
N I V E T  
a r c h i t e c t e s

atelier  
3 estuaires

#### Architecte

2, Coat Guigour - 22 450 LANGOAT

Tél : 02-96-91-37-31 - 06 81 92 11 27  
Courriel : [a3e-architecte@outlook.fr](mailto:a3e-architecte@outlook.fr)