



Echelle 1/100

# TABLE DE FACE

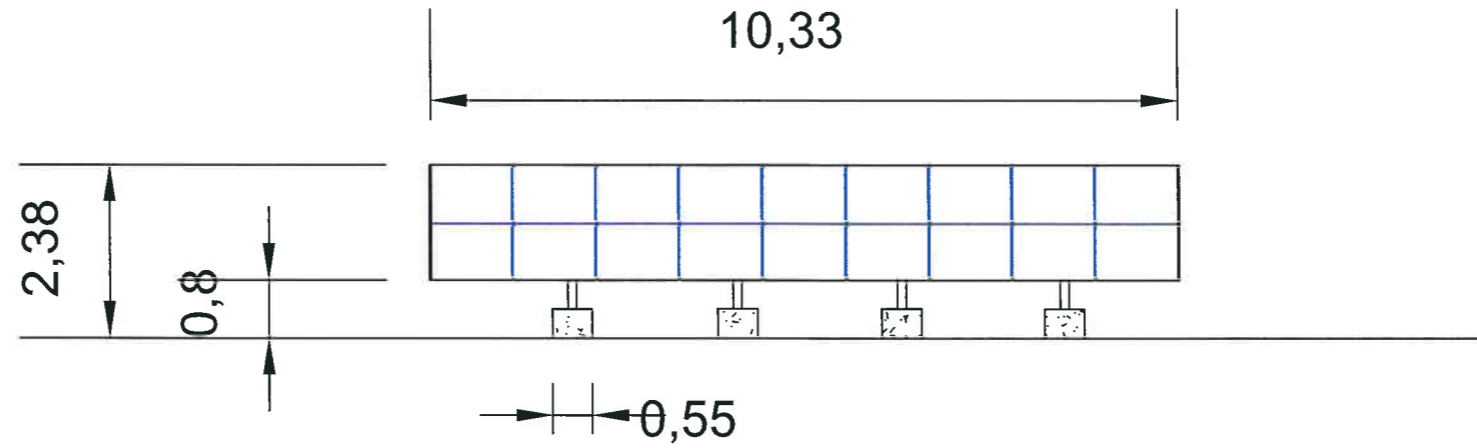

Echelle 1/30

# LONGRINE

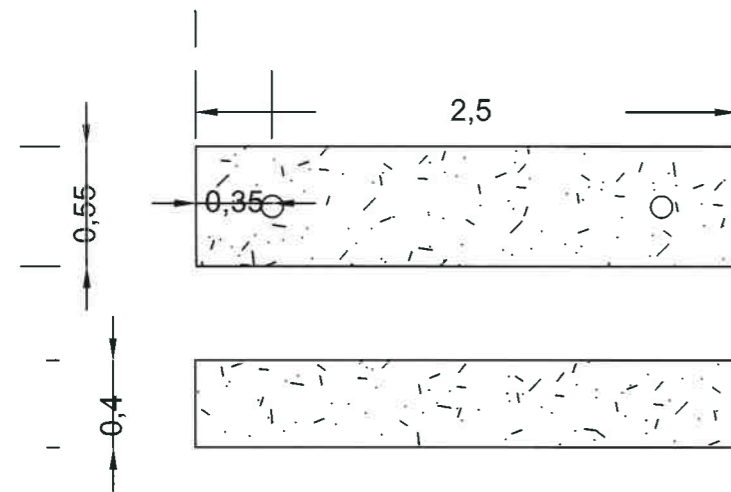


vue du dessus

vue de côté

Echelle 1/100

# TABLE DE PROFIL

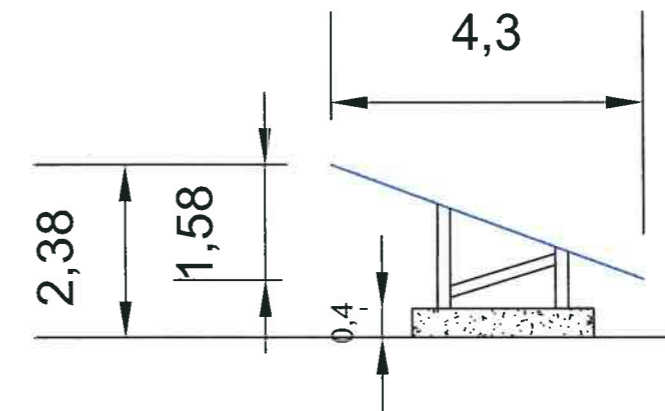

**PC5-1 / Plan façades et toitures - Table de module photovoltaïque**

Centrale photovoltaïque de Le Verger

Commune de Le Verger (35 160)

DATE:  
Juillet 2023

Maitre d'Ouvrage :

BRETI SUN ISDND  
1 AV DE TIZE,  
35235 THORIGNE-FOUILLARD



Architecte



2, Coat Guigou - 22 450 LANGOAT

Tél : 02-96-91-37-31 – 06 81 92 11 27  
Courriel : [a3e-architecte@outlook.fr](mailto:a3e-architecte@outlook.fr)