



### Coupe C-C'

Echelle 1/1000

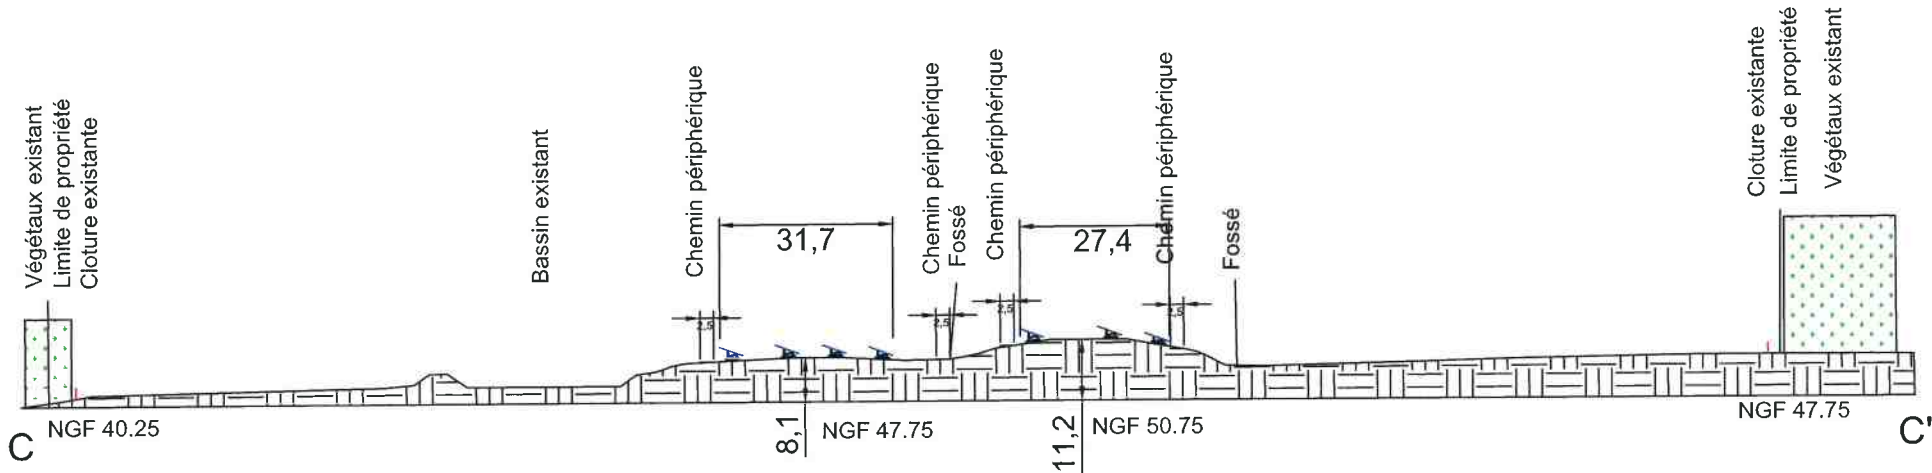

### Coupe D-D'

Echelle 1/500

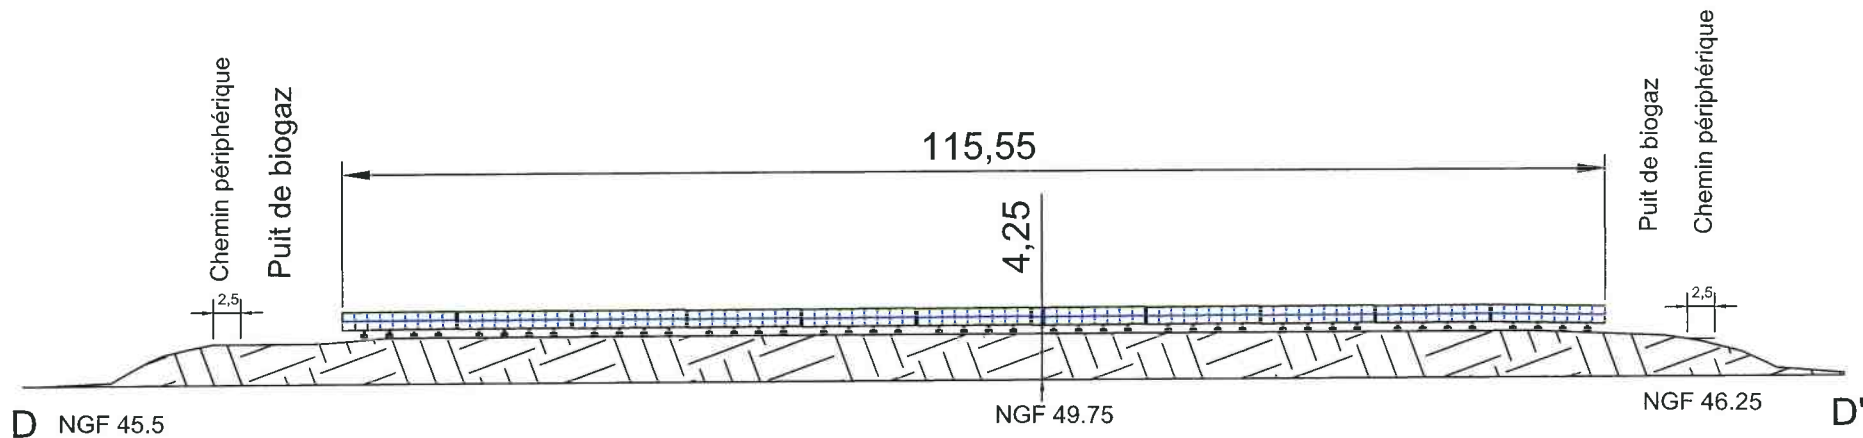

#### PC3-2 / Vues coupe CC' et DD'

Centrale photovoltaïque des Hautes Gayeulles  
Metropole de Rennes (35 000)

#### Maitre d'Ouvrage :

BRETI SUN ISDND  
1 AV DE TIZE,  
35235 THORIGNE-FOUILLARD



#### Légende :

- Végétaux existant et conservé
- Terrain naturel
- Table de profil
- Table de face
- Cloture existante

#### Architecte :

atelier des 3 estuaires  
Gérald LOOS - Céline NIVET architectes DPLG  
2, Coat Gulgour 22450 LANGOAT  
02 96 91 37 31 - loosarchi@wanadoo.fr  
Ordre des architectes bre SO1059 - S10655  
Siret: 487 590 835 80027 APE 7111Z

DATE:

Juin 2023