



Coupe E-E'

Echelle 1/800

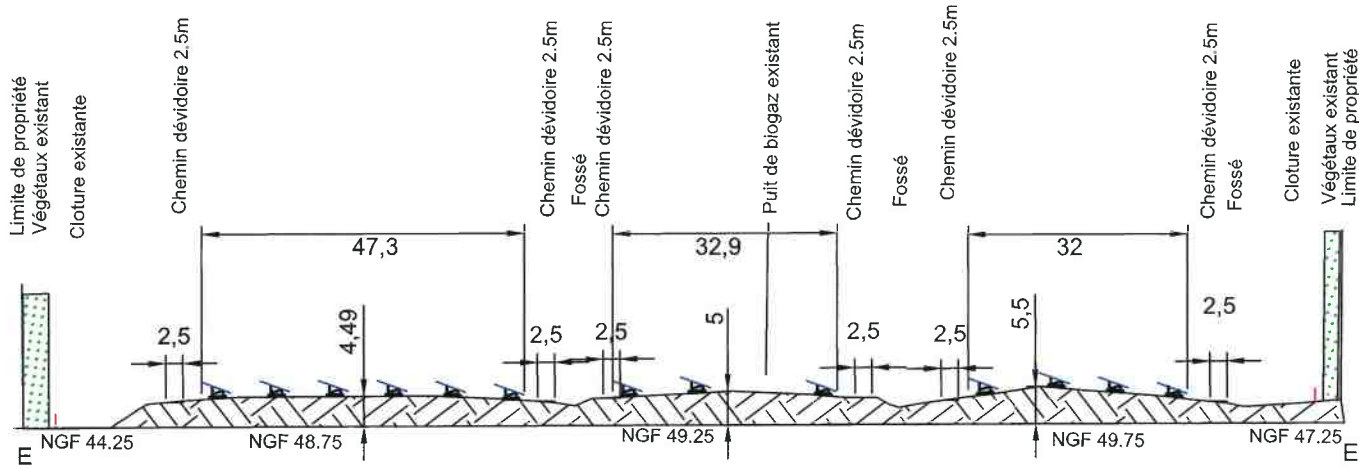

Coupe F-F'

Echelle 1/800

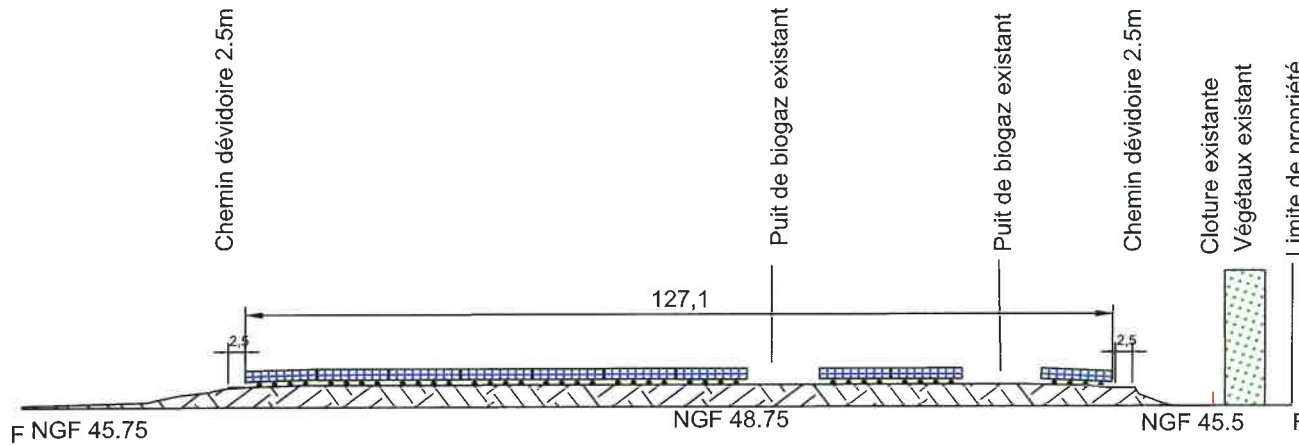

PC3 -3/ Vues coupe EE' et FF'

Centrale photovoltaïque des Hautes Gayeulles
Metropole de Rennes (35 000)

DATE:
Jun 2023

Maitre d'Ouvrage :

BRETI SUN ISDND
1 AV DE TIZE,
35235 THORIGNE-FOUILLARD



Légende :

- Végétaux existant et conservé
- Terrain naturel
- Table de profil
- Table de face
- Cloture existante

Architecte :

atelier des 3 estuaires
Gérald LOOS - Céline NIVET architectes DPLG
2, Coat Guigour 22450 LANGOAT
02 96 91 37 31 - loosarclni@wanadoo.fr
Ordre des architectes bre SO1059 - S10655
Siret: 467 990 835 03027 APE 7111Z

