



Echelle : 1/1000

Coupe A-A'

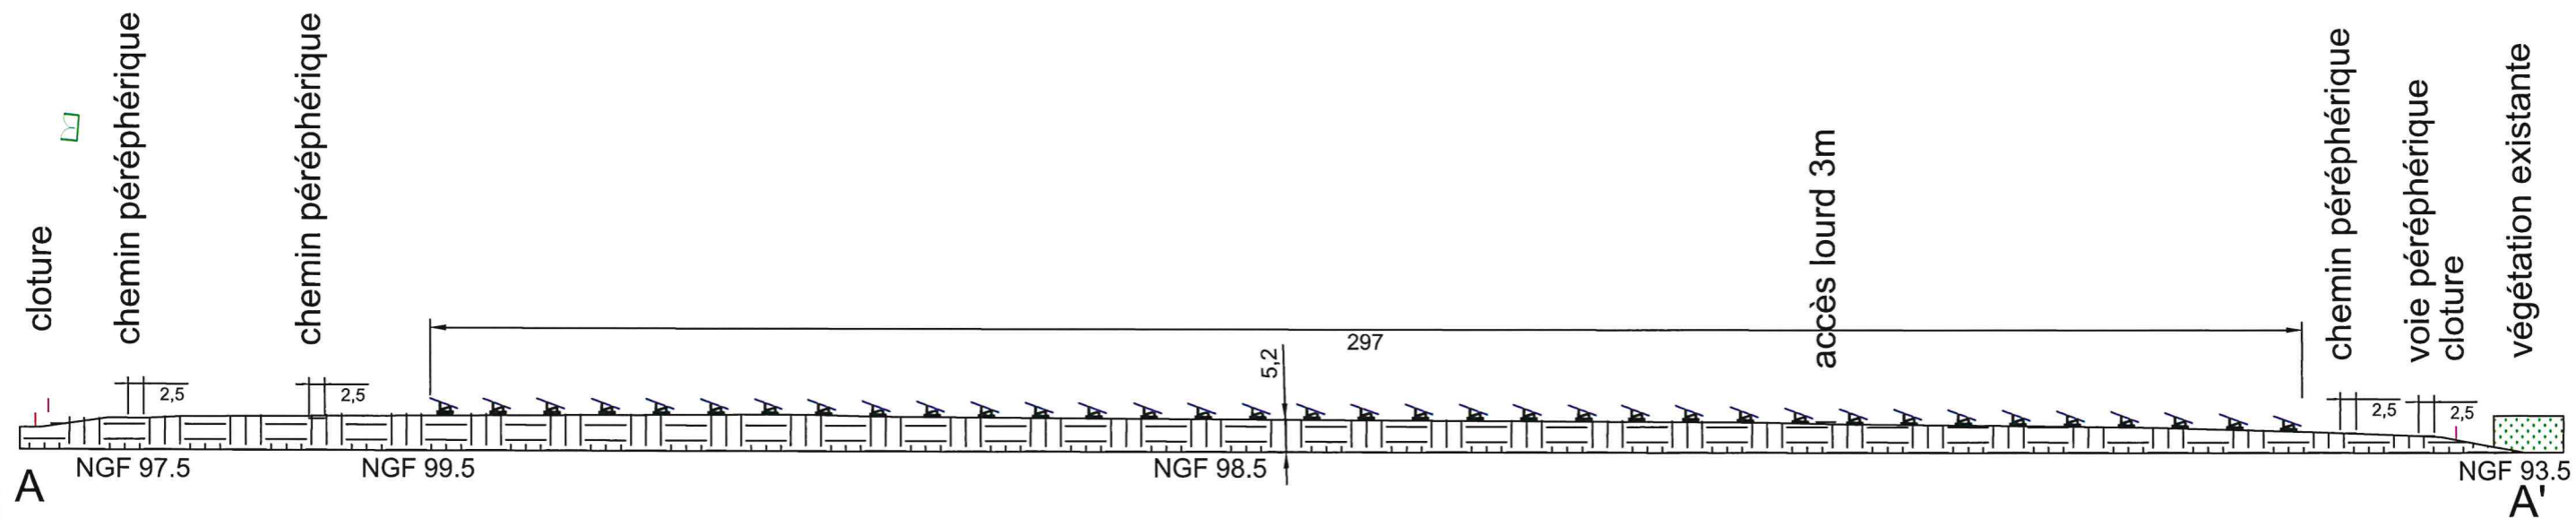





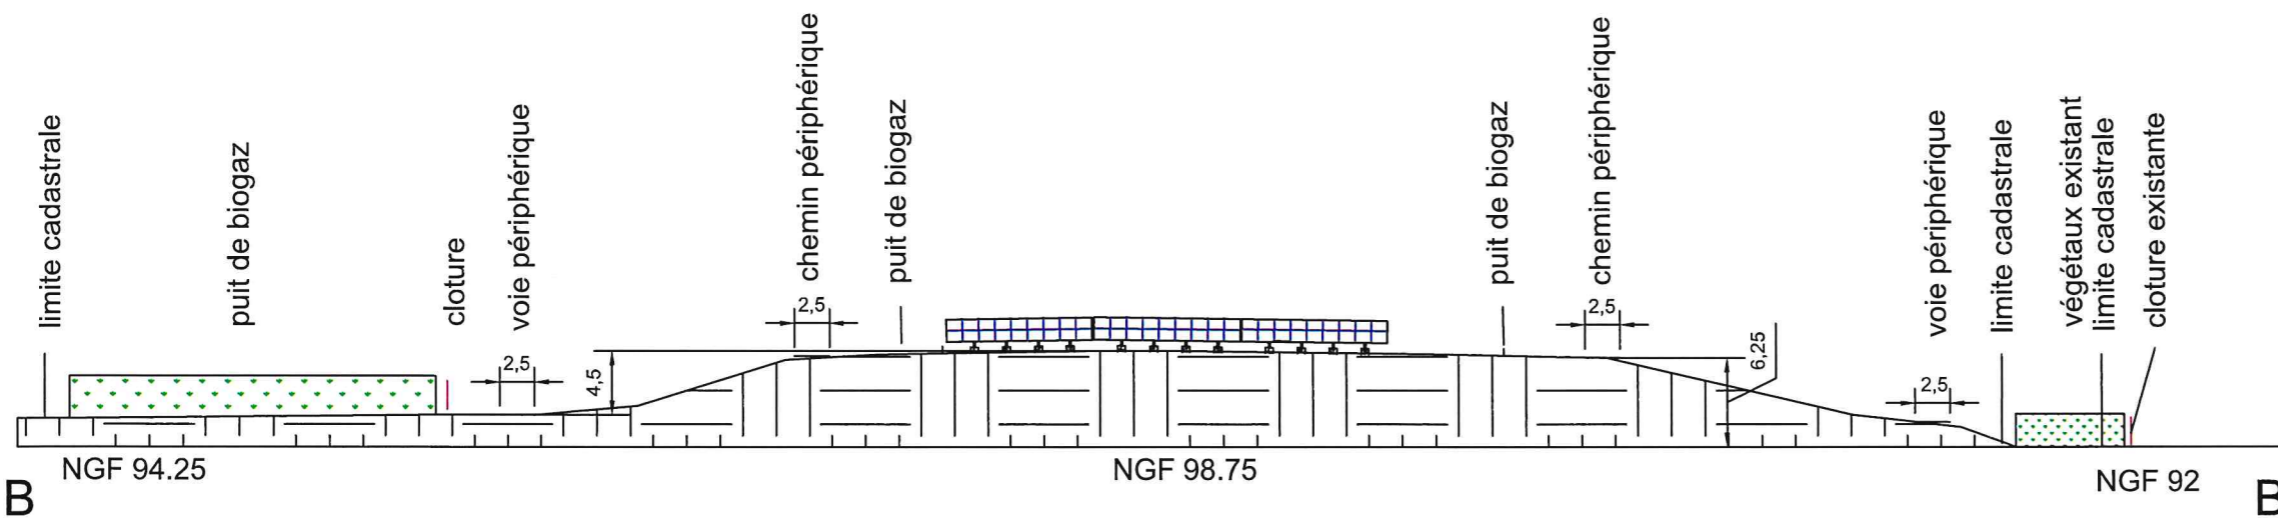
Echelle : 1/500

Coupe B-B'



LEGENDE

-  Table de module photovoltaïque de face
-  Table de module photovoltaïque de profil
-  Cloture existante
-  Cloture à créer
-  Cloture à créer

PC3 / Plan de coupe

Centrale photovoltaïque de Cornillé
Commune de Cornillé (35 550)

Maitre d'Ouvrage :

BRETI SUN ISDND
1 AV DE TIZE,
35235 THORIGNE-FOUILLARD



DATE:

Avril 2023

ARCHITECTE

2, Coat Guigour - 22 450 LANGOAT

Tél : 02-96-91-37-31 – 06 81 92 11 27
Courriel : a3e-architecte@outlook.fr

