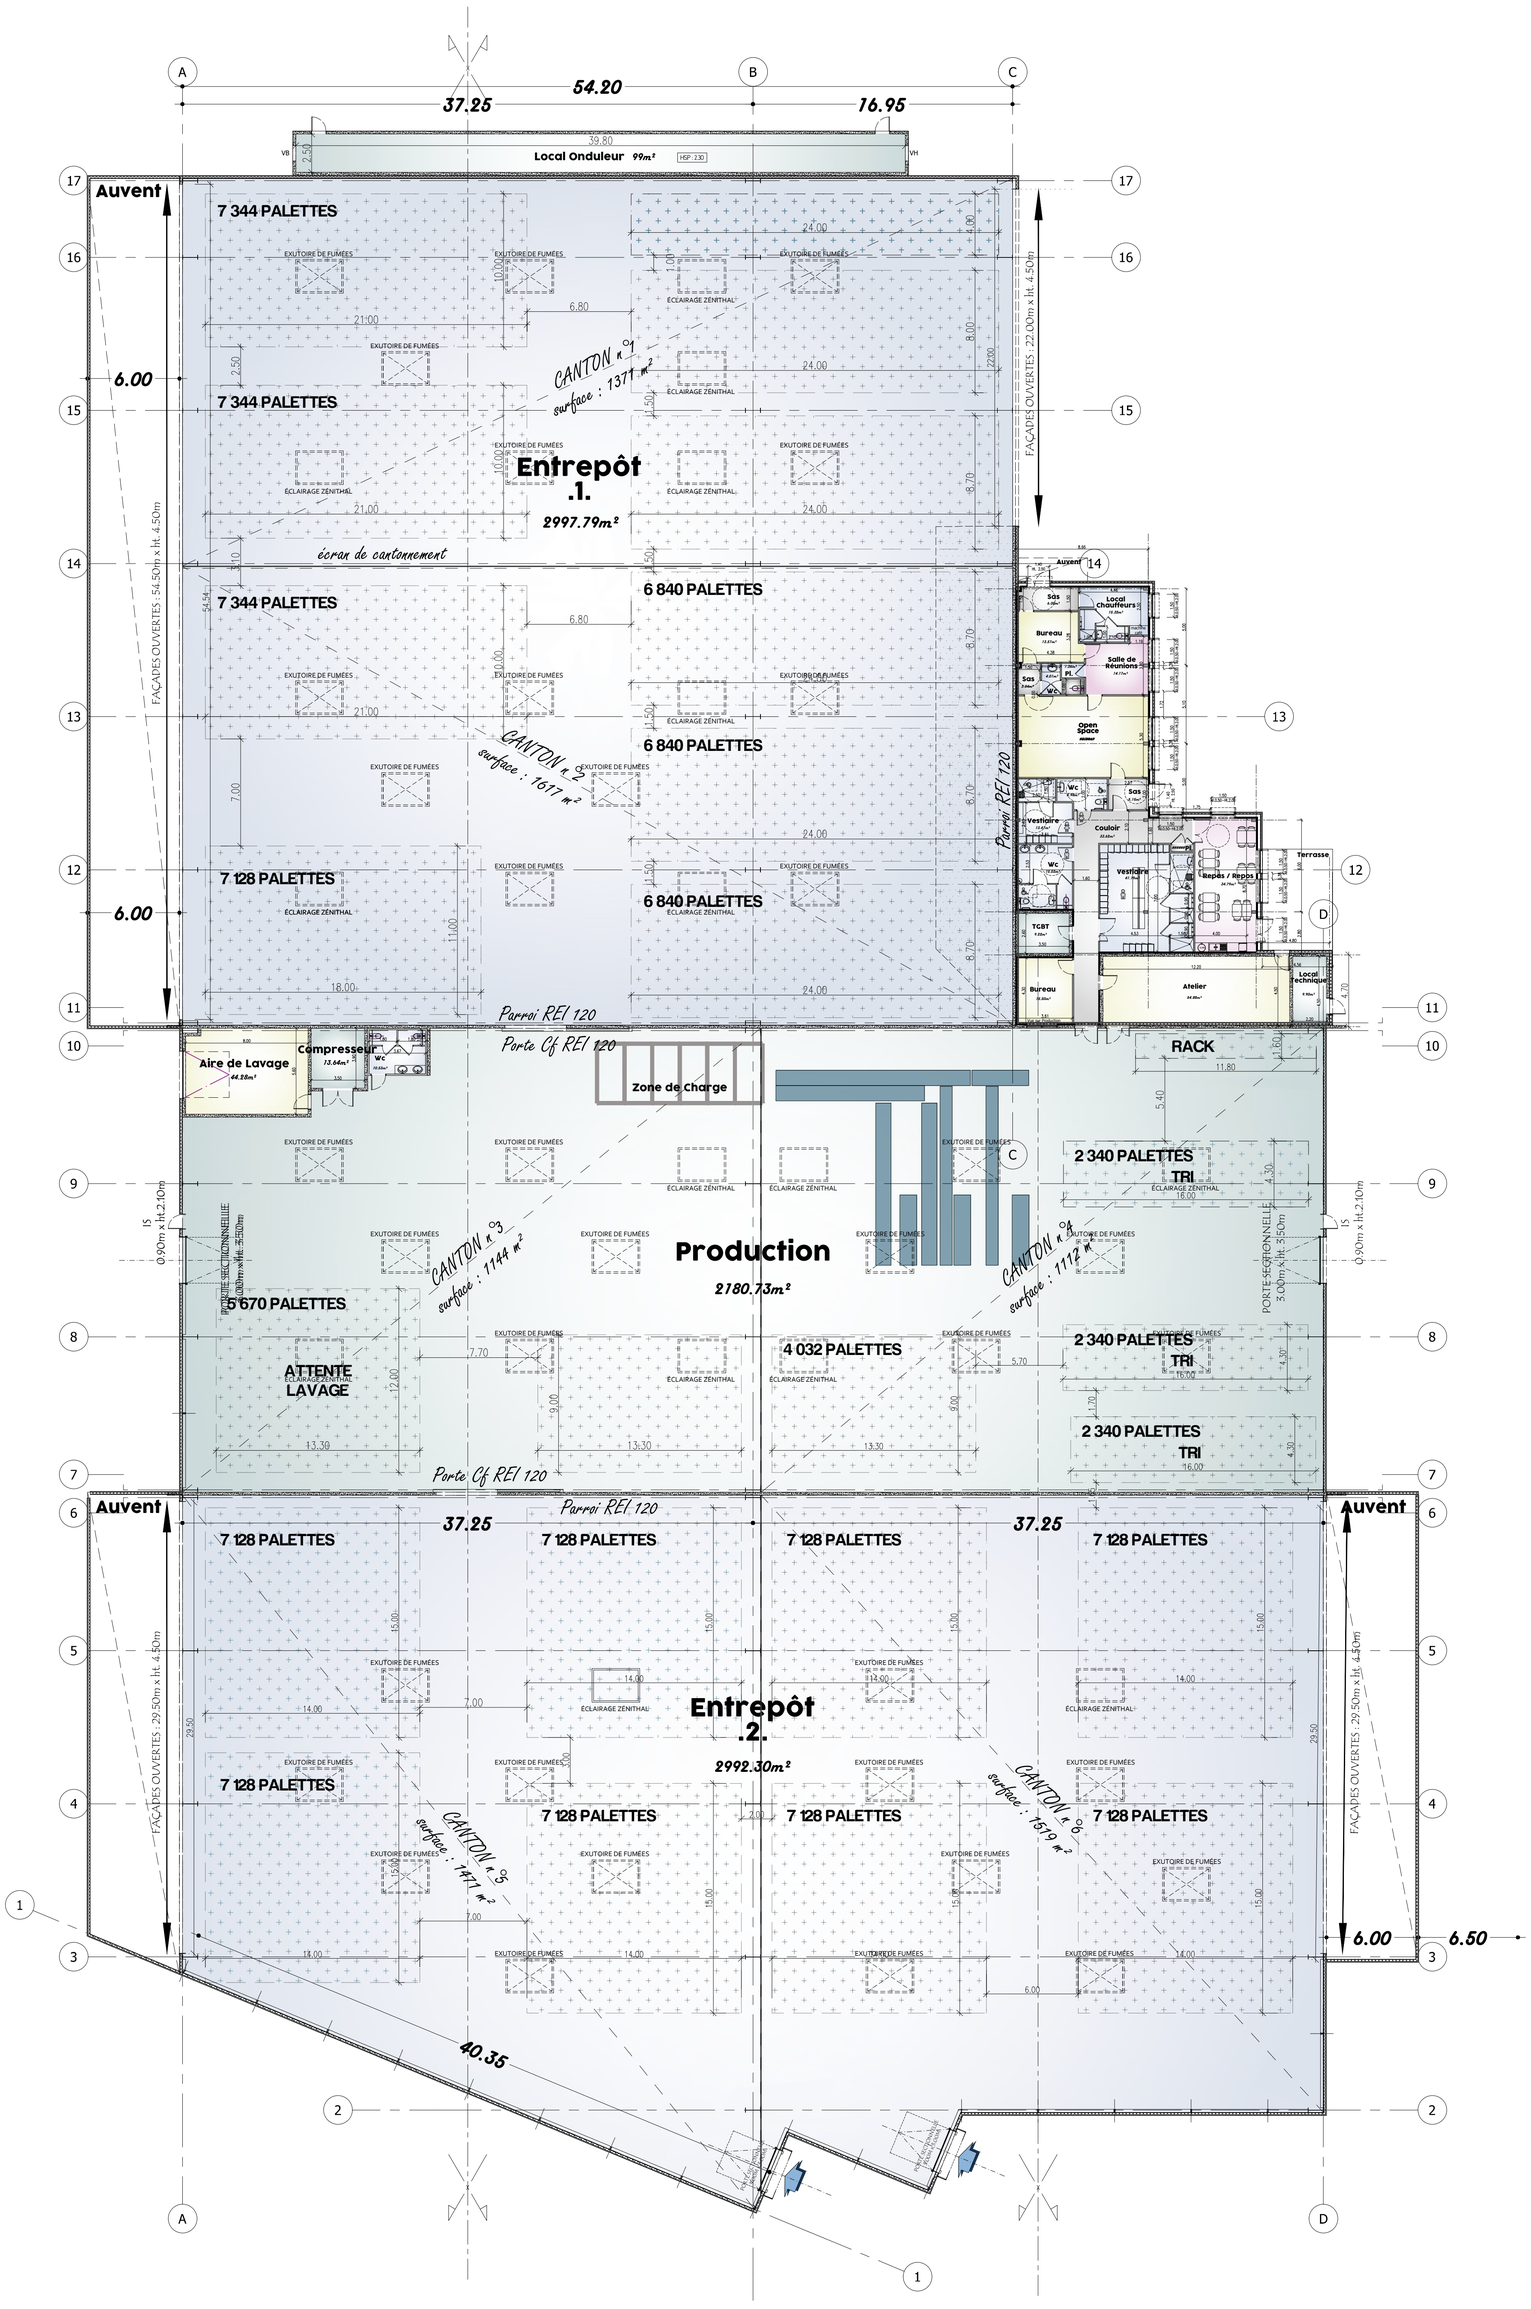

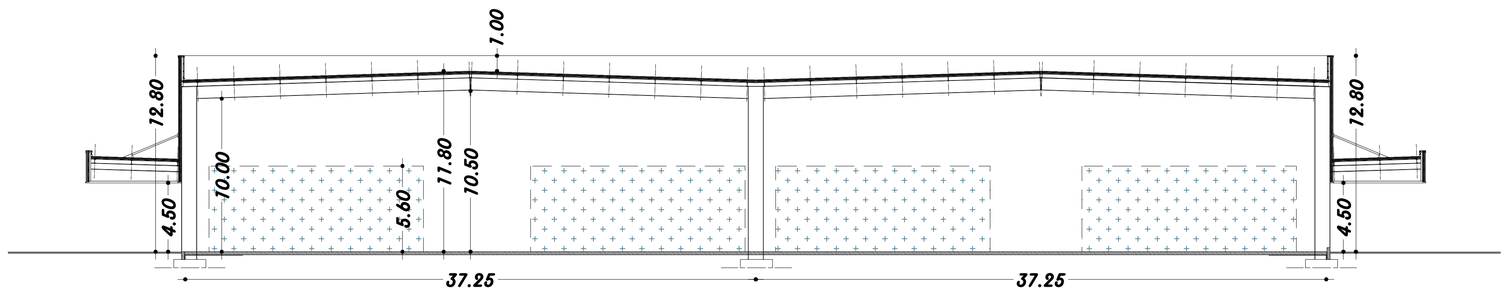

COUPE DE PRINCIPE
éch : 1/200°

NOTE
Ces plans ne sont pas des plans d'execution.
Ils sont exclusivement destinés à l'obtention des autorisations administratives de construction.
Le alcul RE2020 est basé sur ces plans.
Par conséquent, toutes modifications architecturales, d'aménagement intérieur ou extérieurs et les éventuels compléments (ajout de faïence, modification des revêtement de sols...) feront obligatoirement l'objet d'une mise à jour et/ou vérification du calcul de la RE2020 et de l'ACV à la charge du Maître d'Ouvrage ou Maître d'Oeuvre.

Ces plans sont la propriété du Maître d'Oeuvre
et ne peuvent pas être reproduits sans son autorisation.
(Conformément à la législation en vigueur)

Maître d'Ouvrage :

PRIMMOSENS

20 RUE DU BOURG NOUVEAU
35000 RENNES
TEL : 09 75 97 49 90

Projet :

CONSTRUCTION D'UN ATELIER CHEP

P.A. LE MESLIER LES GABRIELLES
35137 BÉDÉE

Titre :

PLANS & COUPE

ETAT PROJETÉ

Architecte :

Nicot Architectes
146, Route de Lorient
35000 Rennes
02.99.33.84.44
agence@nicot-archi.com
Inscrit à l'Ordre des architectes

Echelle :	Phase :	
1/200°	ICPE	
Date :	Dessiné par :	N° :
29/09/2023	CC	2