Département :
ILLE ET VILAINE

Commune :
ST JACQUES DE LA LANDE

Section : AK
Feuille : 000 AK 01

Échelle d'origine : 1/2000
Échelle d'édition : 1/2000

Date d'édition : 27/04/2016
(fuseau horaire de Paris)

Coordonnées en projection : RGF93CC48
©2014 Ministère des Finances et des Comptes publics

DIRECTION GÉNÉRALE DES FINANCES PUBLIQUES

EXTRAIT DU PLAN CADASTRAL

Le plan visualisé sur cet extrait est géré par le centre des impôts foncier suivant :
RENNES (Pole Topographie et Gestion Cadastrale)
Accueil 2, boulevard Magenta 35023
35023 RENNES CEDEX 9
tél. 02.99.29.37.55 -fax 02.99.29.37.85
ptgc.350.rennes@dgfip.finances.gouv.fr

Cet extrait de plan vous est délivré par :
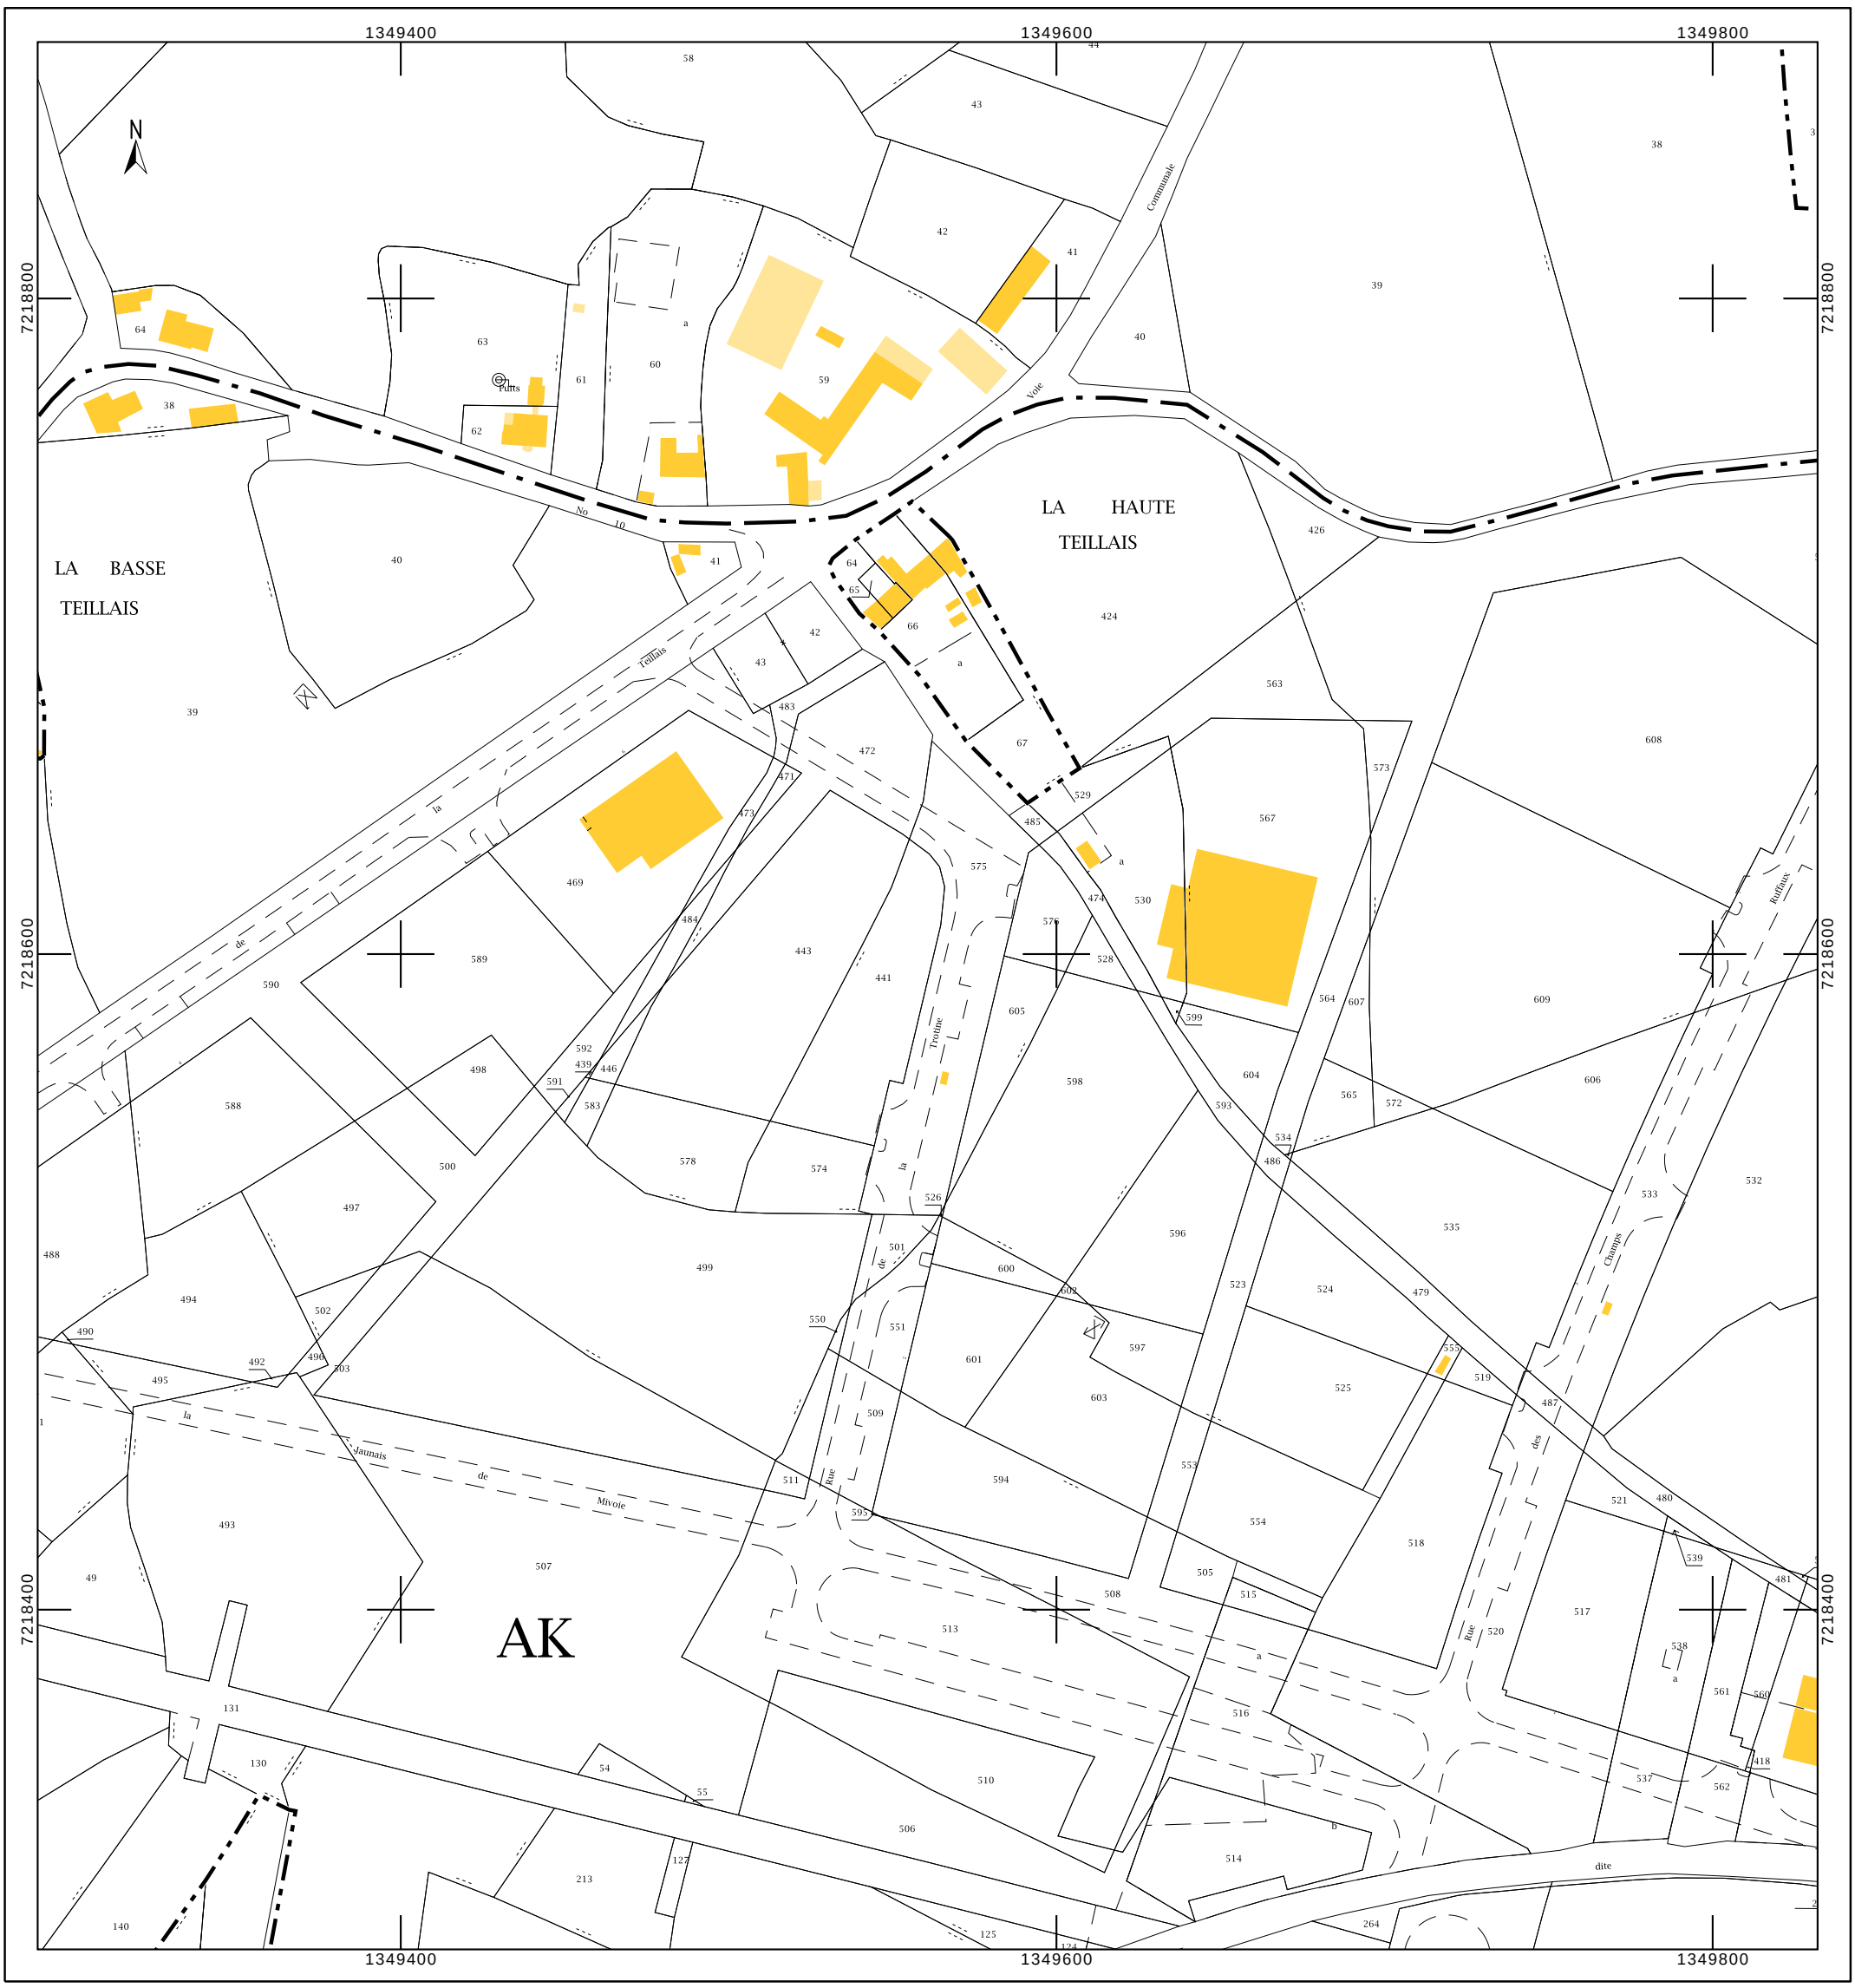
cadastre.gouv.fr