

Ville de La Chapelle des Fougeretz (35)  
 Lotissement  
**Viennais et Pont-Romain**

DOSSIER LOI SUR L'EAU

PLAN DE TRAVAUX DU RUISEAU DU MOULIN NEUF  
 VERSION AU 04.07.2019

Echelle : 1/500


Indice	Modification(s)	Date	Établi par	Valide par
A	Etablissement du document	JUN 2019	CP	
B	Modification			
C	Modification			

ARCHITECTE - URBANISTE : SELARL AGENE CLENET BROSSET BNR

**Ouest am** 1, rue des Cormiers  
 BP 65191  
 35061 LE RHEU CEDEX  
 Tél : 02 99 14 55 70

BET VRD : OUEST AM

**Ouest am** 1, rue des Cormiers  
 BP 65191  
 35061 LE RHEU CEDEX  
 Tél : 02 99 14 55 70

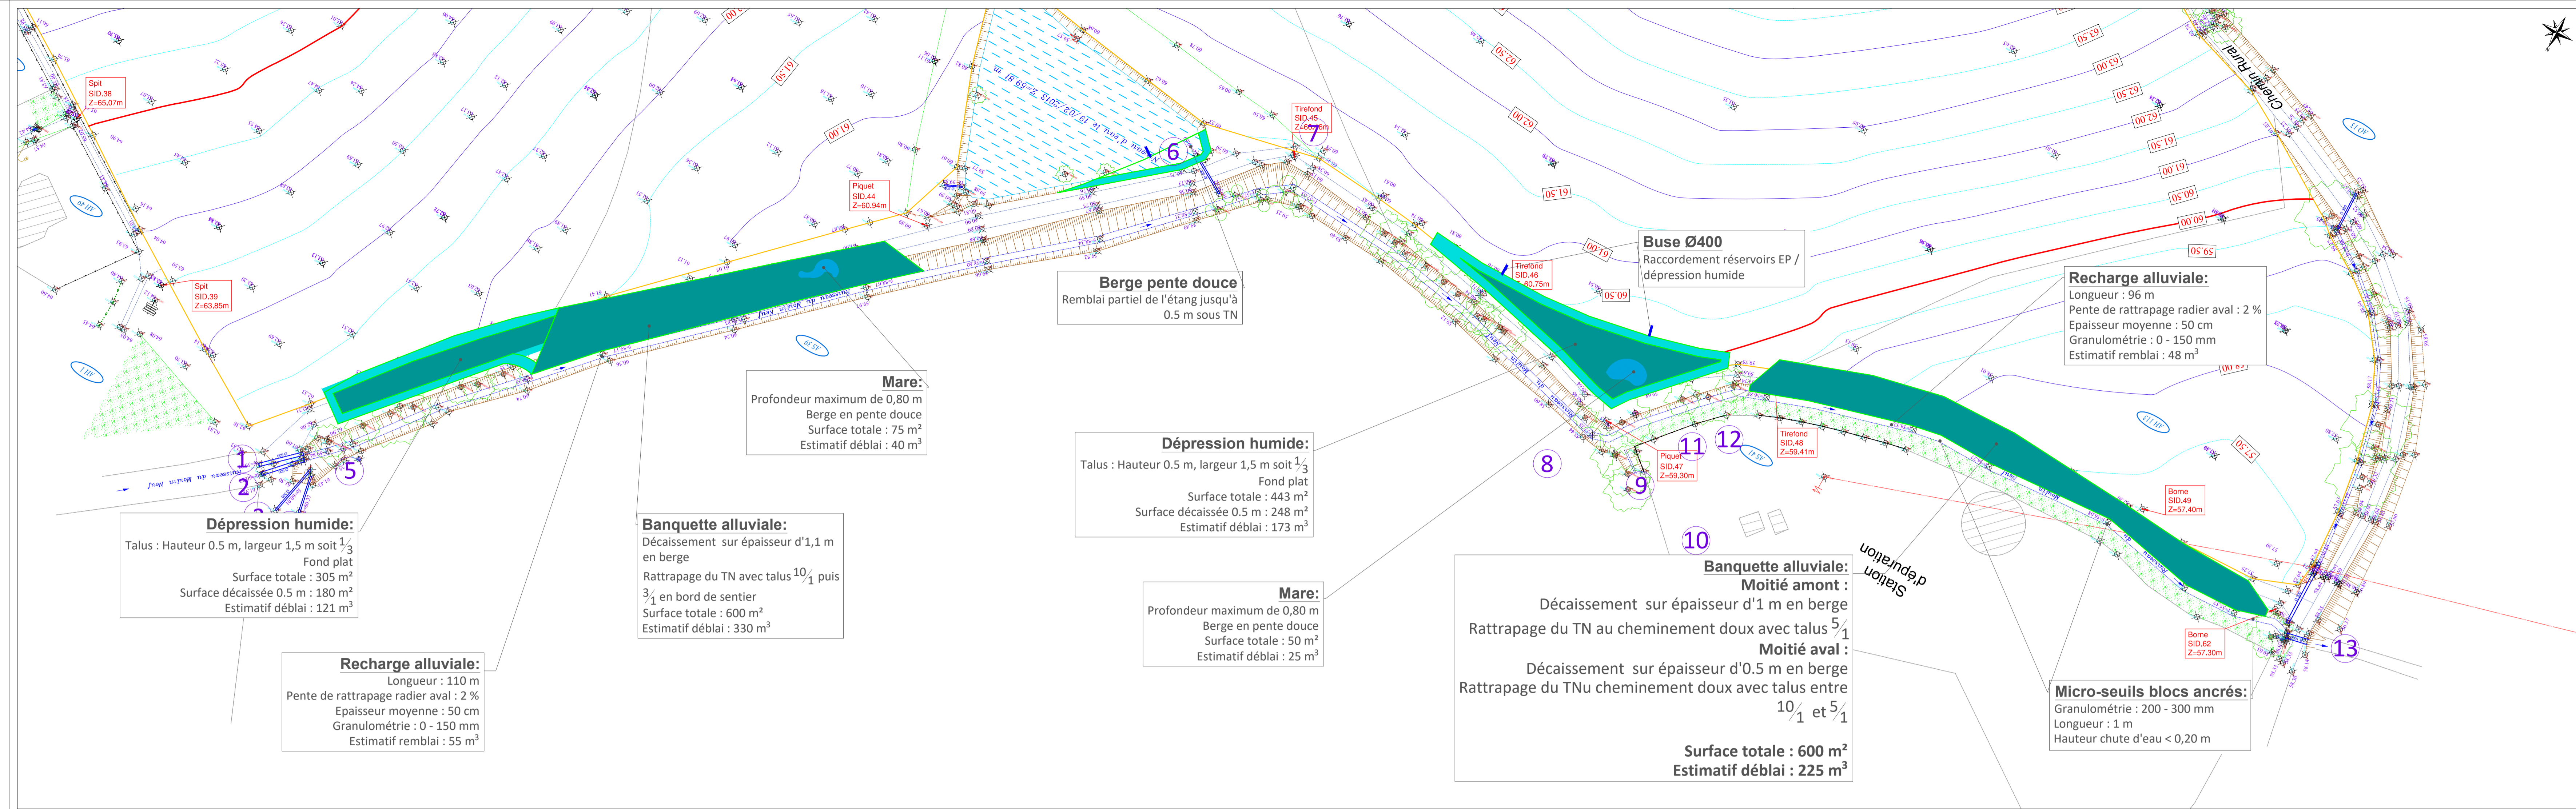

Ville de La Chapelle des Fougeretz (35)  
 Lotissement  
**Viennais et Pont-Romain**

DOSSIER LOI SUR L'EAU

PLAN DE TRAVAUX DU RUISEAU DE LA VIENNAIS  
 VERSION AU 04.07.2019

Echelle : 1/500

Indice	Modification(s)	Date	Établi par	Valide par
A	Etablissement du document	JUN 2019	CP	
B	Modification			
C	Modification			

ARCHITECTE - URBANISTE : SELARL AGENE CLENET BROSSET BNR

**Ouest am** 1, rue des Cormiers  
 BP 65191  
 35061 LE RHEU CEDEX  
 Tél : 02 99 14 55 70

BET VRD : OUEST AM

**Ouest am** 1, rue des Cormiers  
 BP 65191  
 35061 LE RHEU CEDEX  
 Tél : 02 99 14 55 70

