

Étude et maîtrise d'oeuvre La Janais
COMMUNES DE SAINT-JACQUES-DE-LA-LANDE //
CHARTRES-DE-BRETAGNE (35)

Maîtrise d'Ouvrage :

EIFFAGE
AMÉNAGEMENT

EIFFAGE Aménagement
11 Place de l'Europe
78140 VÉLIZY-VILLACOUBLAY
Tél. : 01 34 56 89 69

Maîtrise d'oeuvre :

juun
vers

2 rue de la République
35000 RENNES
Tél. : 02 99 87 27 88
email : info@juunvers.com


PLAN RESEAUX EU - EP (Planche 1)

Echelle : 1:500
Date : Mars 22
AVP

Indice	Date	Objet

LEGENDE :

- Réseau eaux usées existant
- Réseau eaux pluviales existant
- - - Réseau EP à créer
- Réseau EU à créer
- Regard EU
- Regard EP
- ... Branchement EU
- ... Branchement EP
- Noue à créer

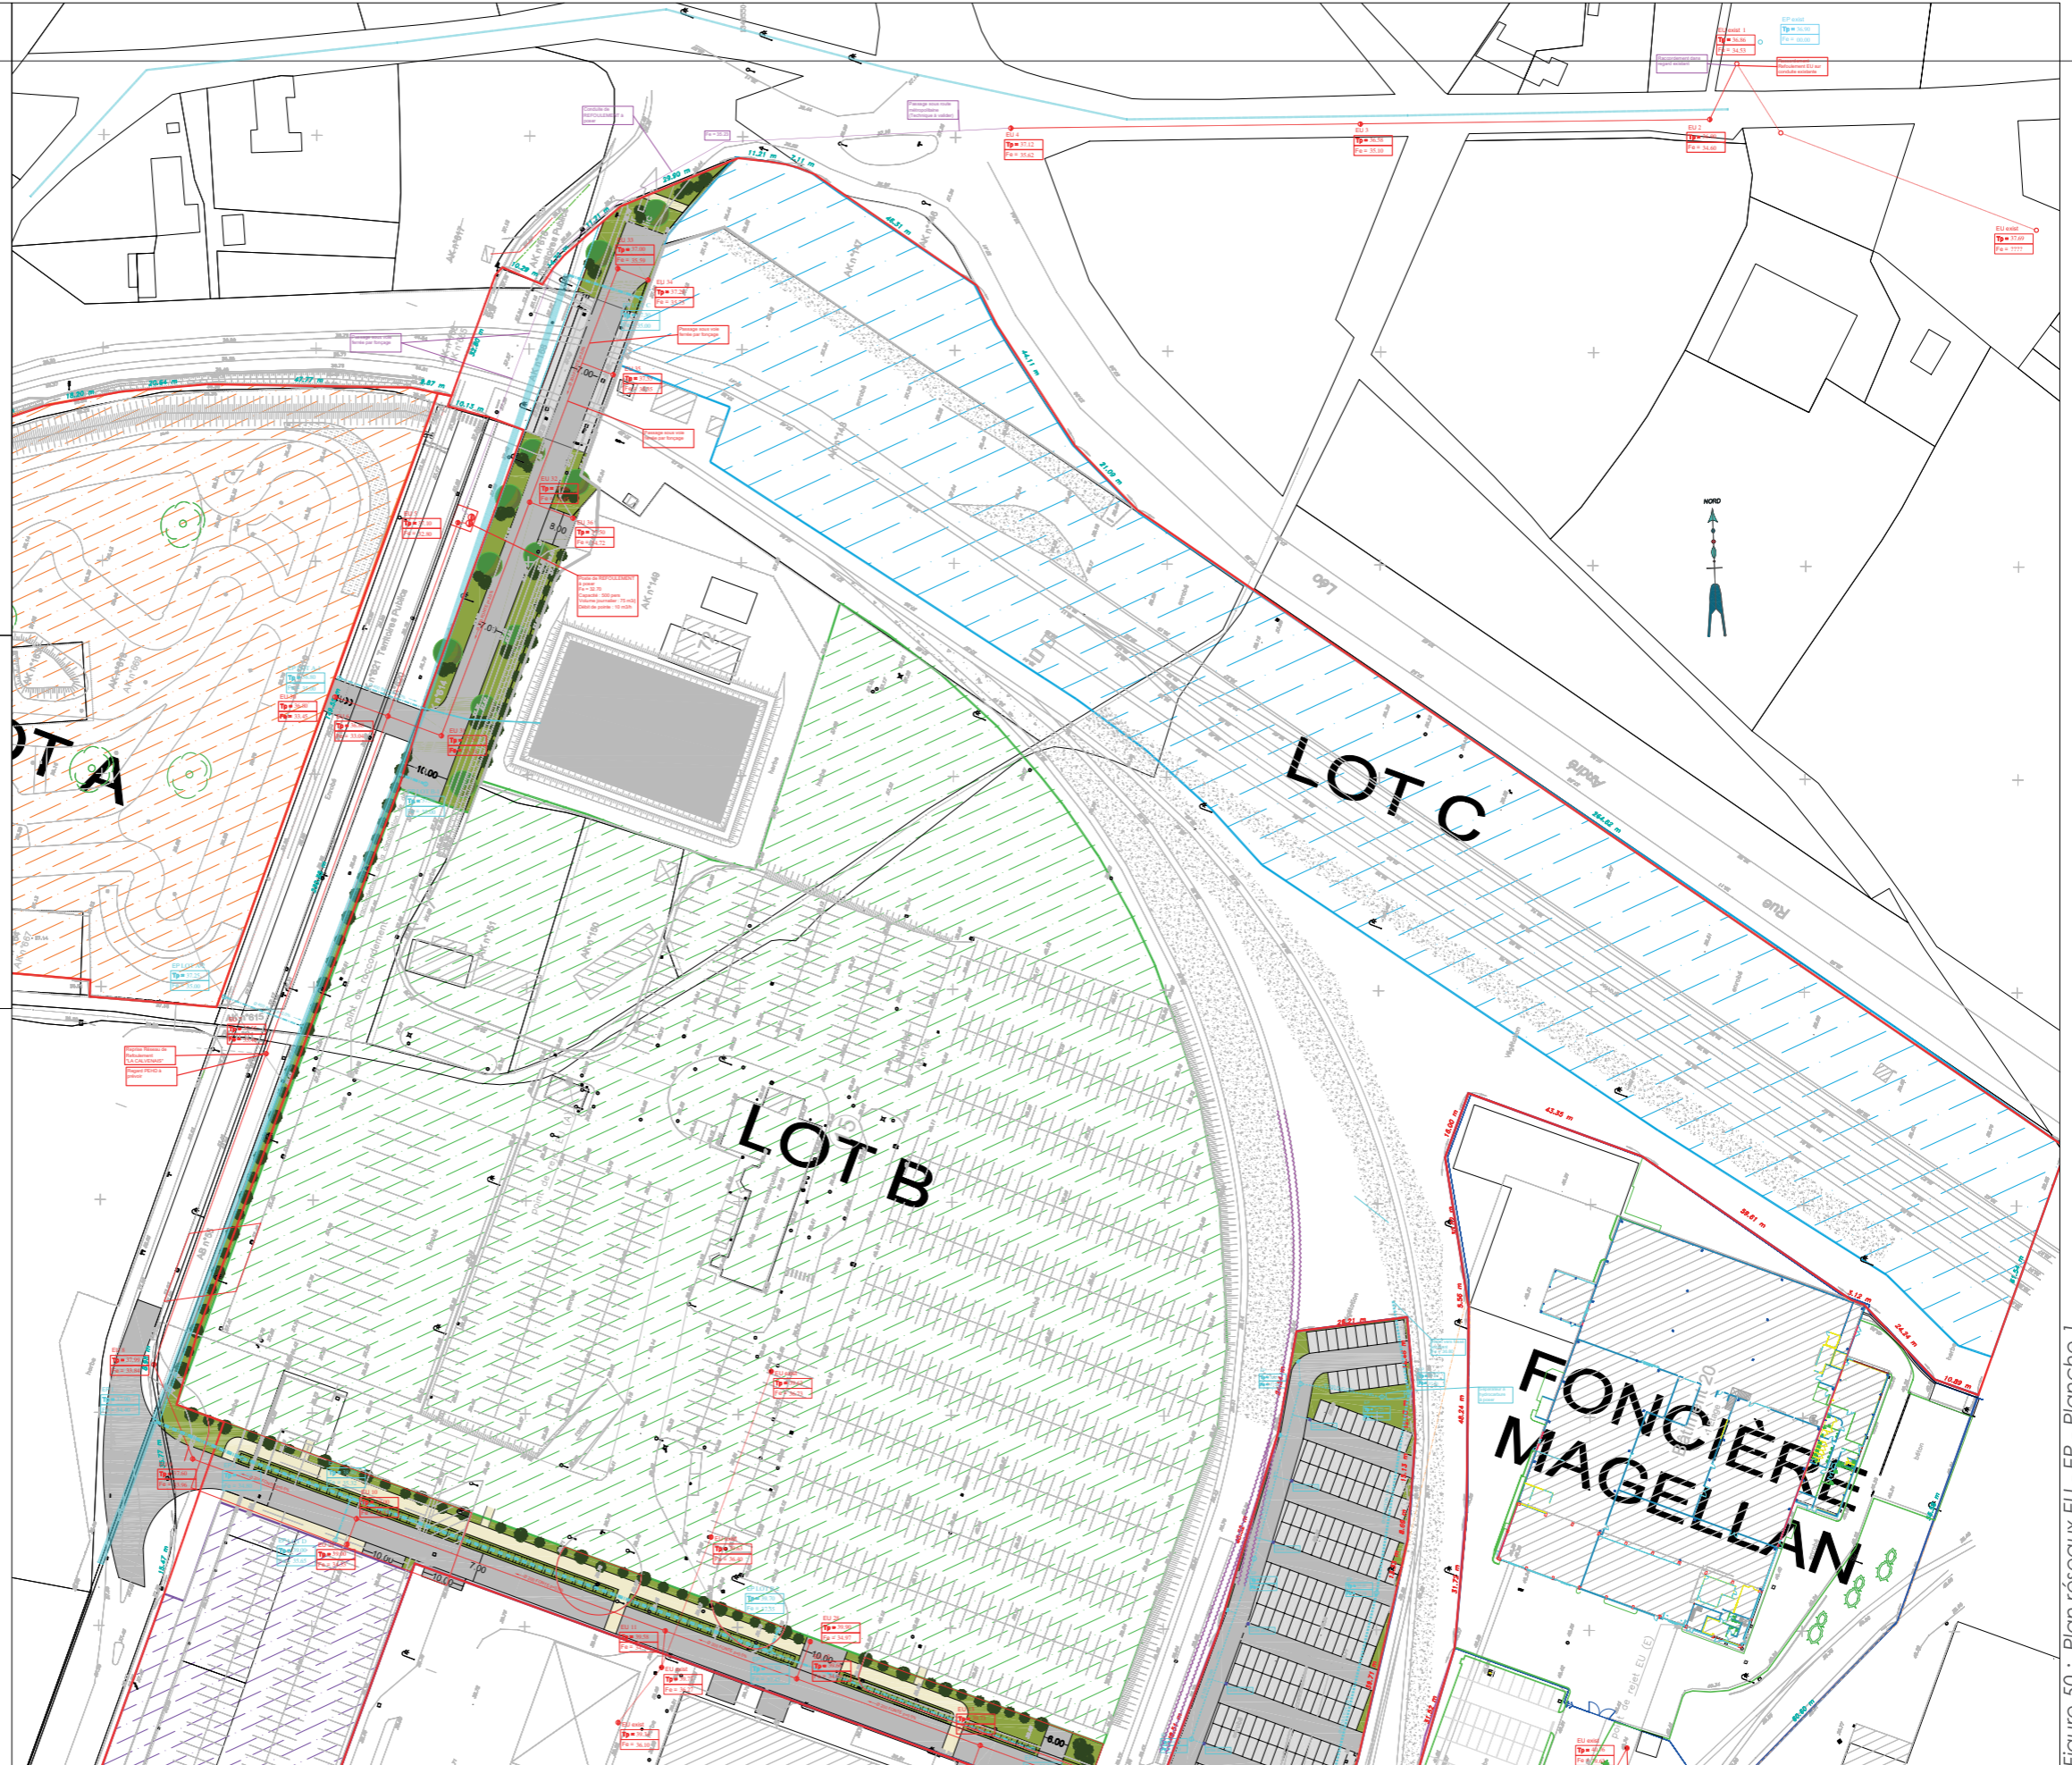


Figure 50 : Plan réseaux EU - EP - Planche 1