



### Coupe A-A'

Echelle 1/1000

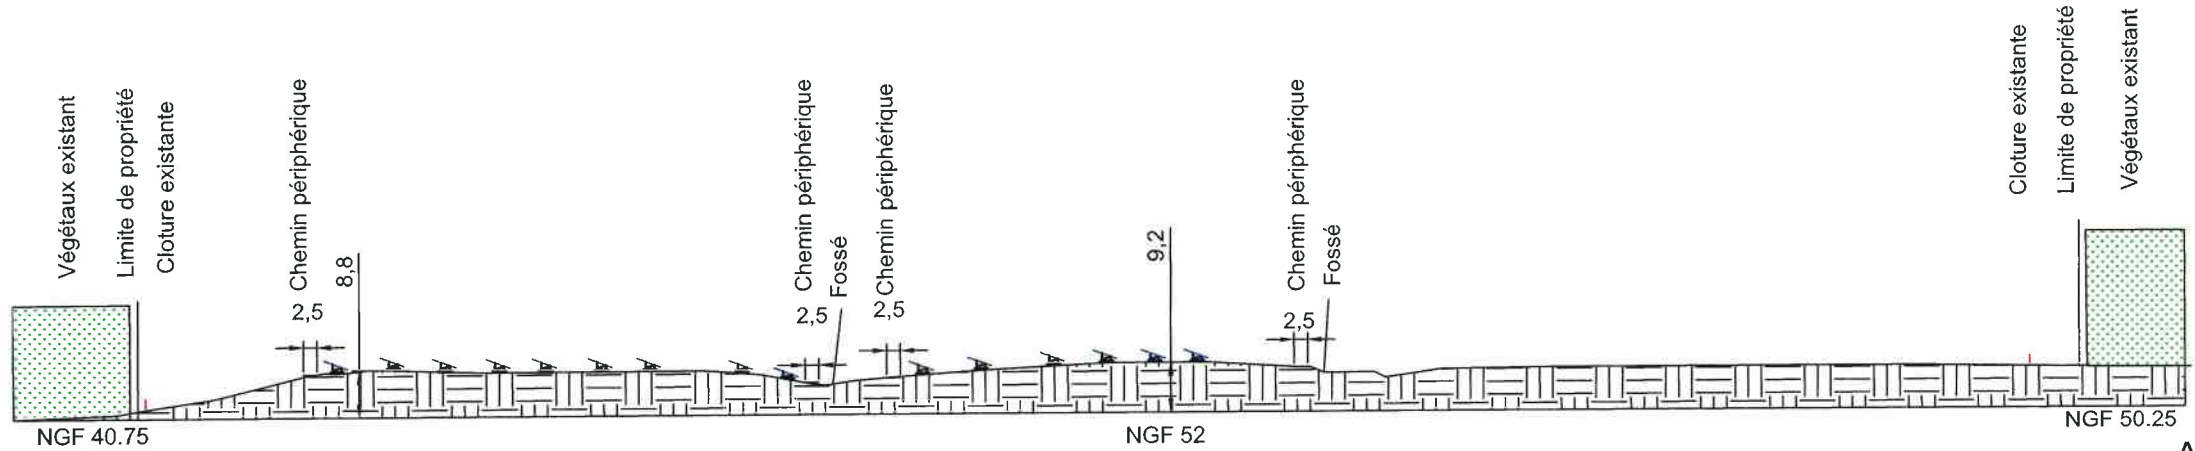

### Coupe B-B'

Echelle 1/800

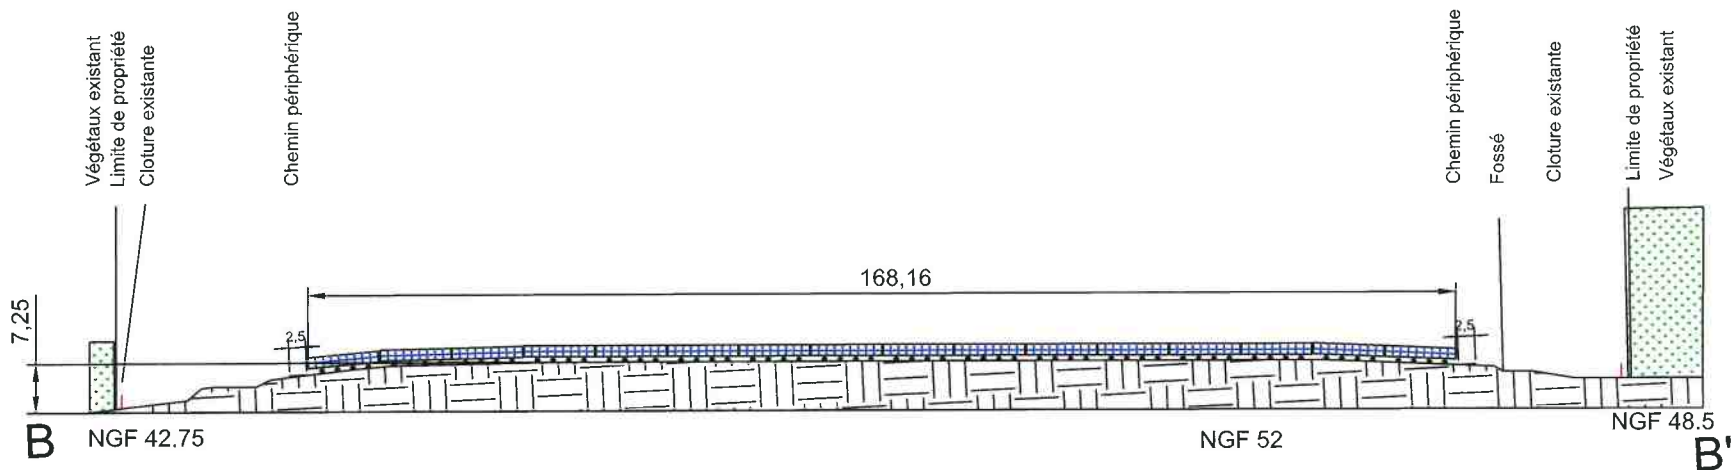

#### PC3-1 / Vues coupe AA' et BB'

Centrale photovoltaïque des Hautes Gayeulles  
Metropole de Rennes (35 000)






DATE:  
Juin 2023

#### Maitre d'Ouvrage :

BRETI SUN ISDND  
1 AV DE TIZE,  
35235 THORIGNE-FOUILLARD

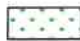

#### Légende :

-  Végétaux existant et conservé
-  Terrain naturel
-  Table de profil
-  Table de face
-  Cloture existante

#### Architecte :

atelier des 3 estuaires  
Gérald LOOS - Céline NIVET architectes DPLG  
2, Coat Gulgour 22450 LANGOAT  
02 96 91 37 31 - loosarchi@wanadoo.fr  
Ordre des architectes bre 501059 - 510655  
Siret: 487 000 355 00027 APE 7111Z