

RENNES

ZAC Alphonse Guérin

Avenue du Sergent Maginot

Section BP du Cadastre

COUPE

ETAT ACTUEL - ETAT FUTUR

ECHELLE : 1/100

COORDONNÉES : Système Ville de Rennes


NIVELLEMENT : Système I. G. N. 1969

Dressé le 14/11/2012. Modifié le : 16/11/2012/11/2012

**BUREAU PRINCIPAL**  
28, rue Saint-Georges  
35000 RENNES  
Tel: 02 99 82 52 10  
Fax: 02 99 82 21 67

**BUREAU SECONDAIRE**  
4, rue Godefroid Stimon  
BP 11806  
35010 CESSON-SÉVIGNÉ  
Tel: 02 99 83 02 02  
Fax: 02 99 83 02 01

DOSSIER :  
09051

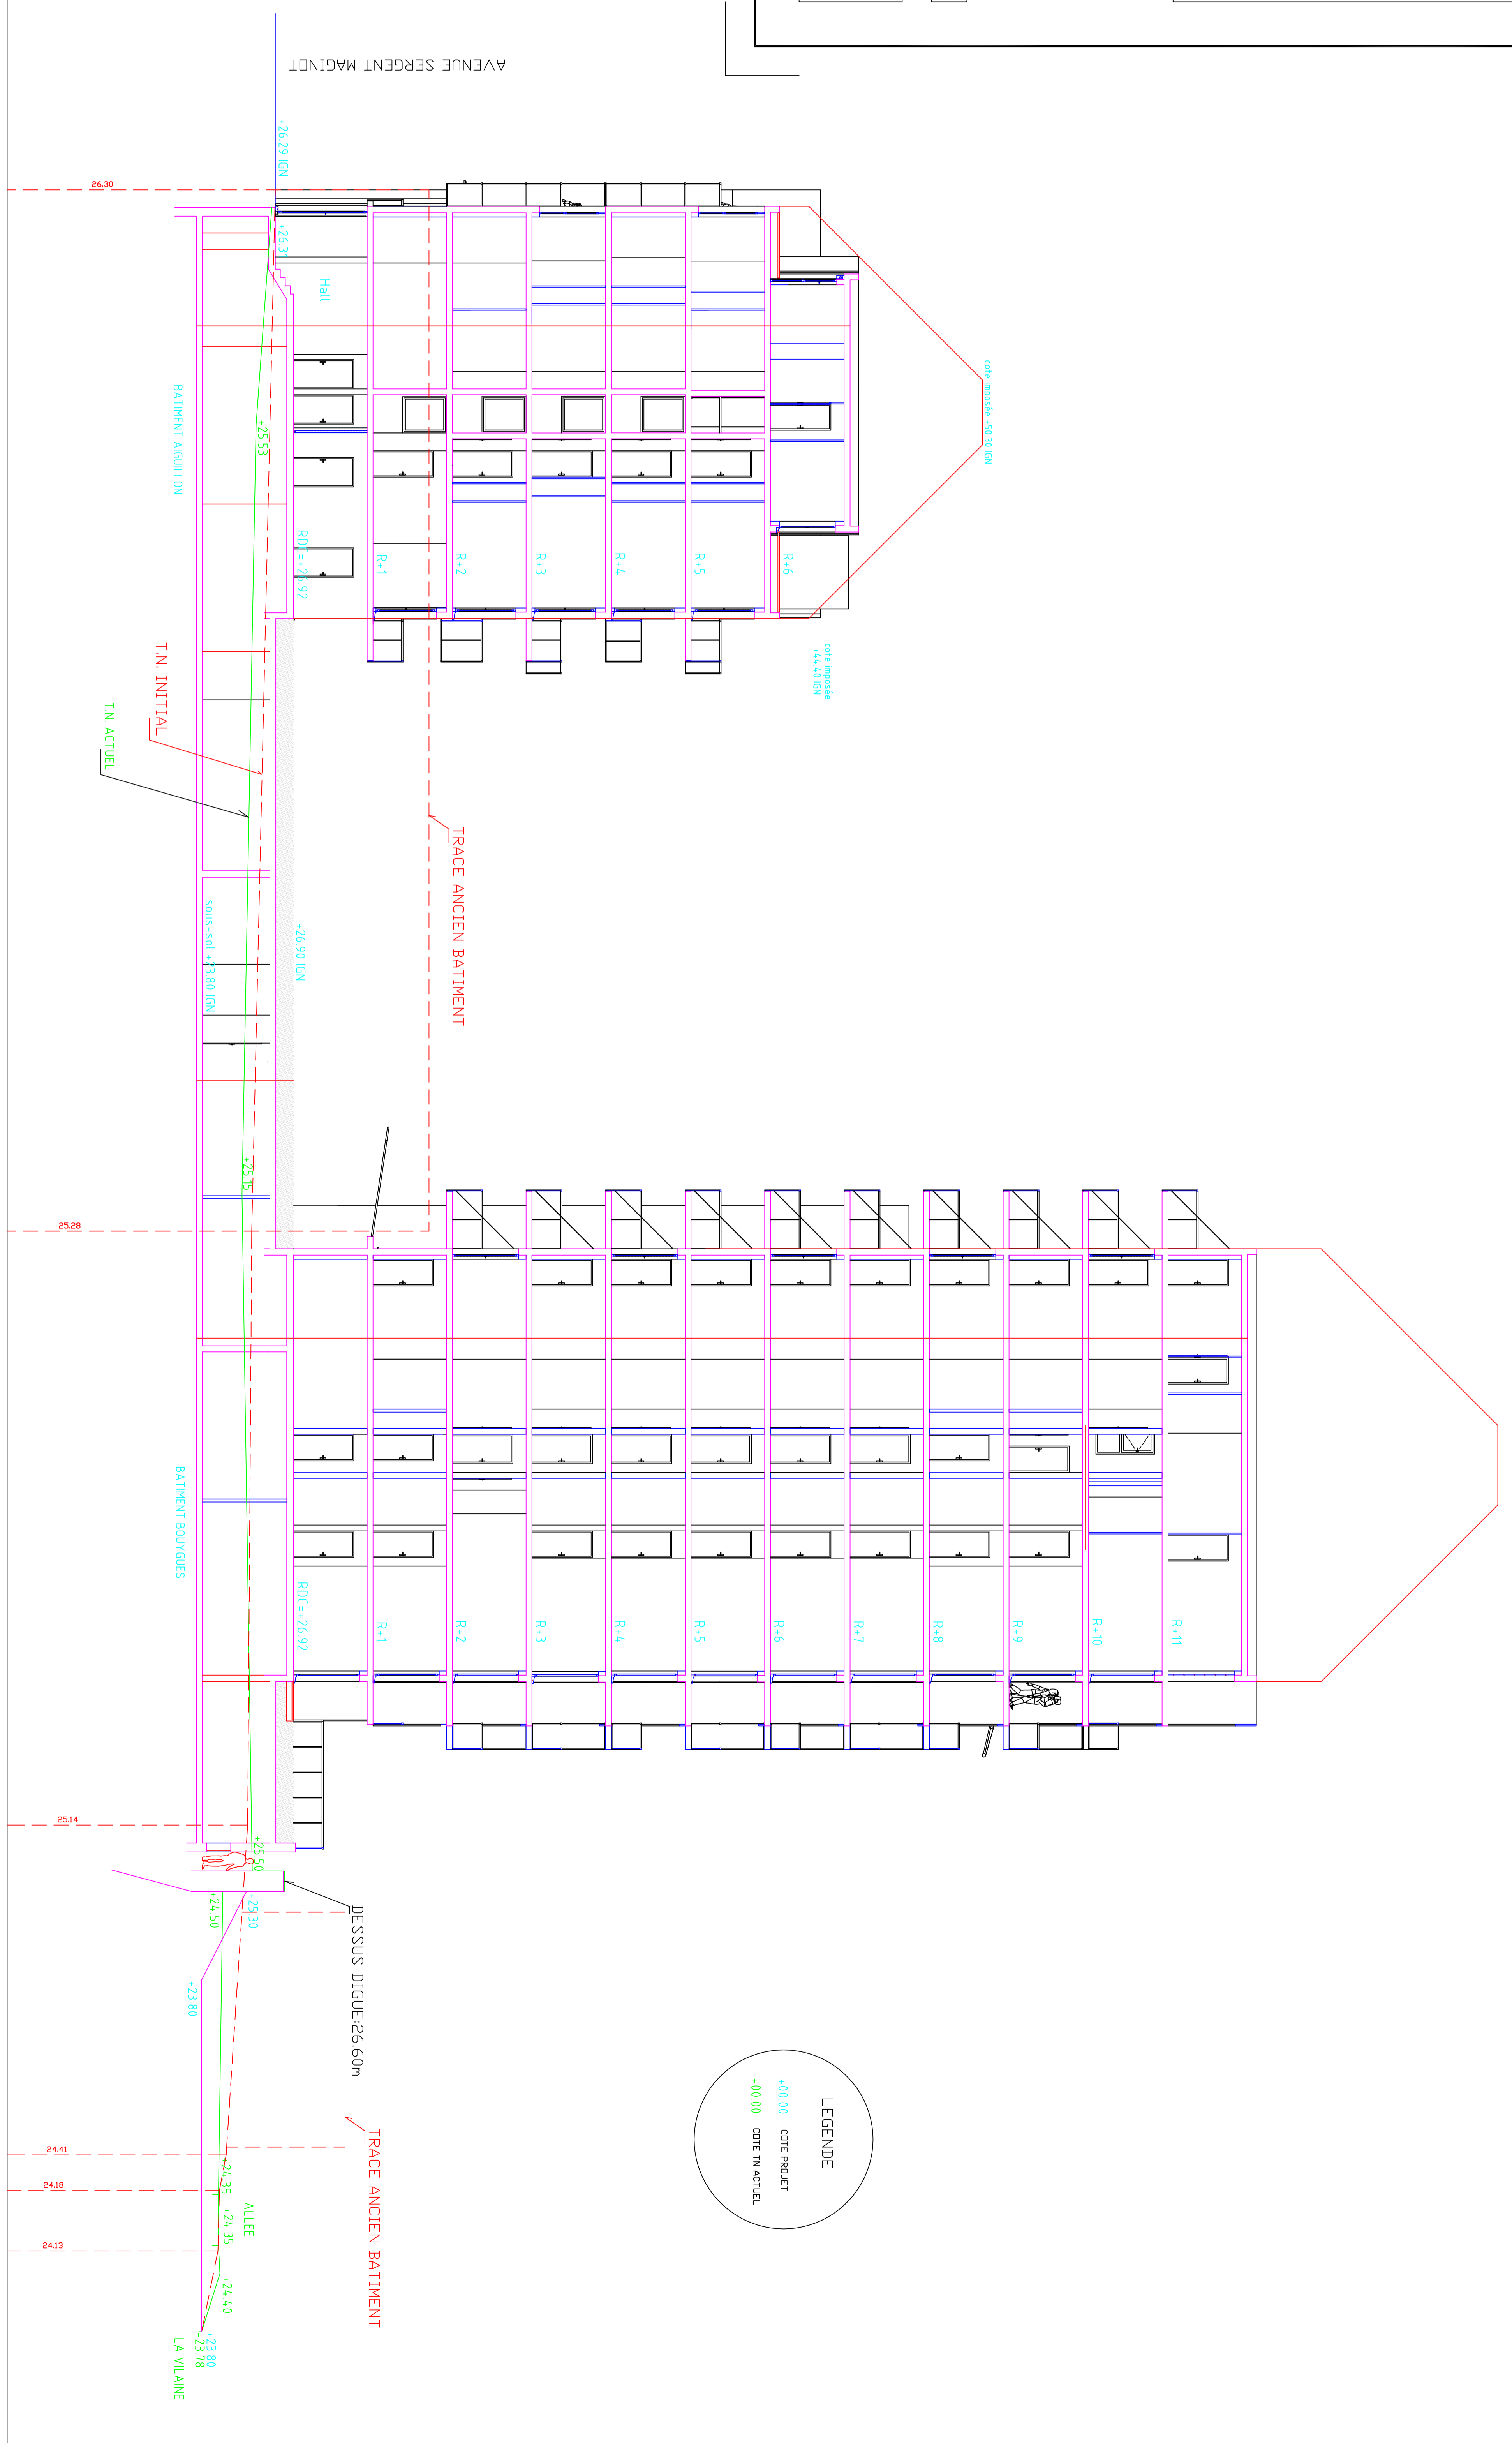

LEGENDE

- +00.00 CODE PROJET
- +00.00 CODE T.N. ACTUEL
- +00.00 CODE T.N. INITIAL